


# ÚPLNÉ ZNĚNÍ ÚP LSONICE PO ZMĚNĚ Č.1

VÝKRES ZÁKLADNÍHO ČLENĚNÍ ÚZEMÍ

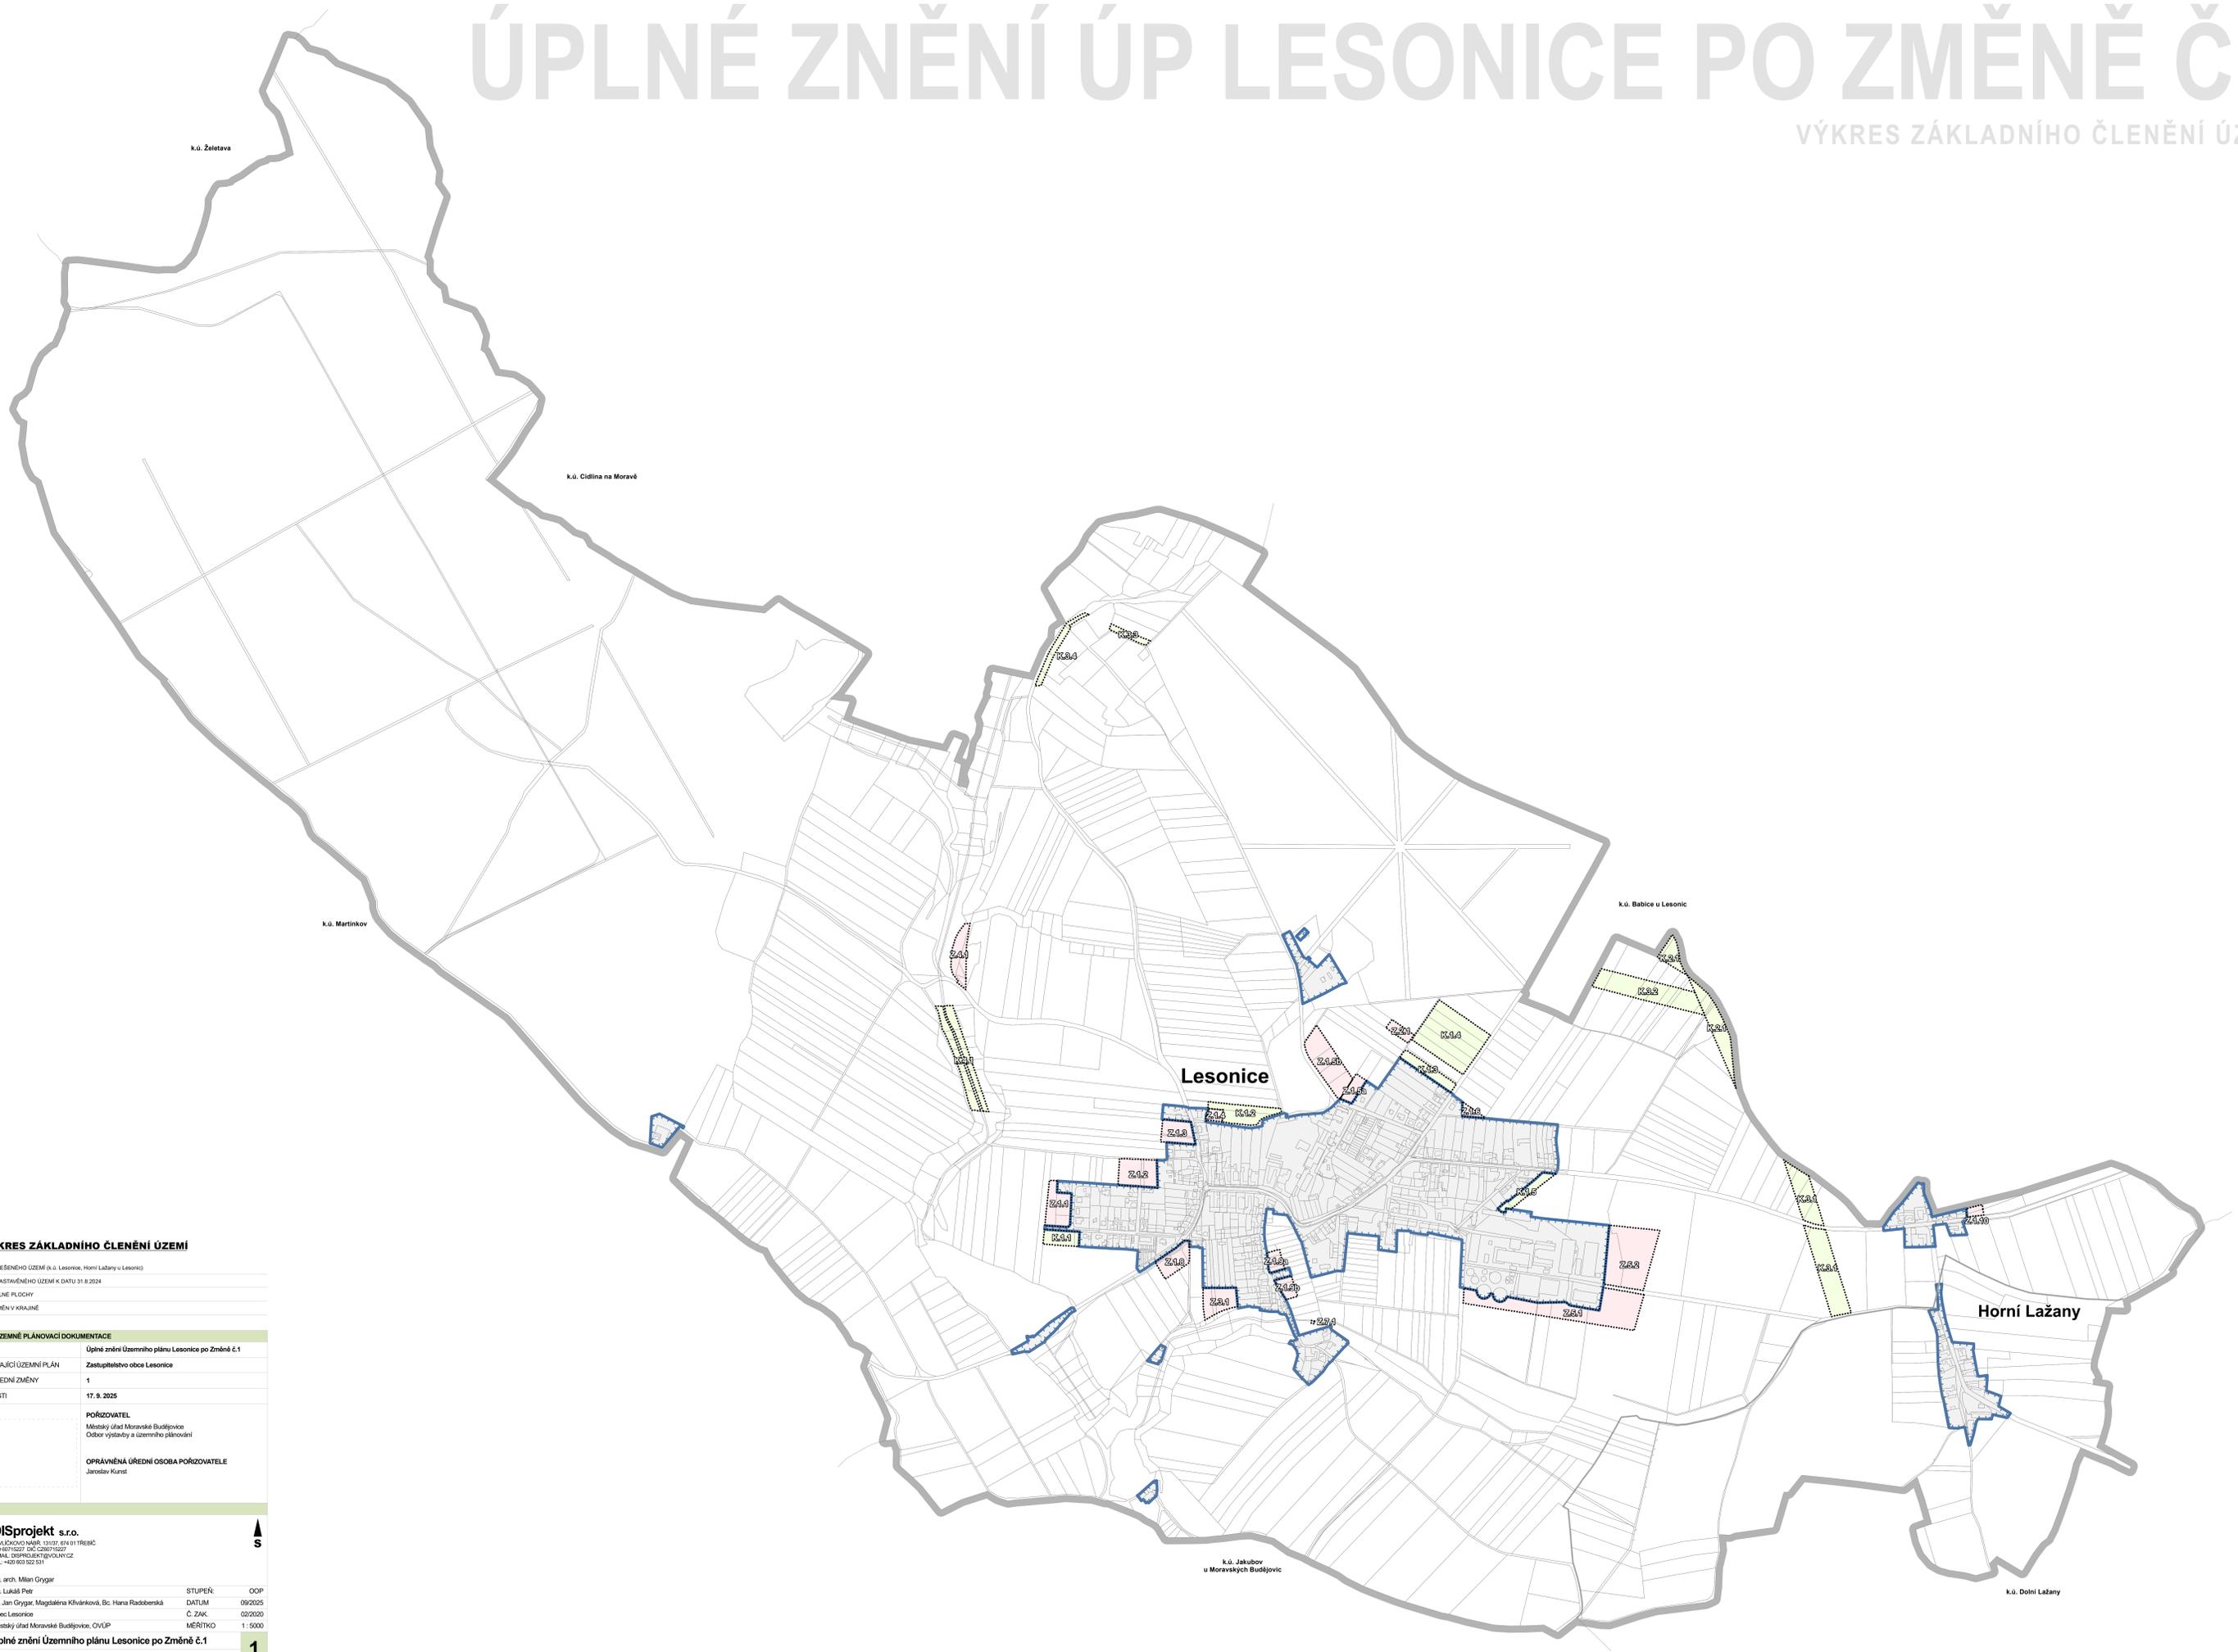

## LEGENDA - VÝKRES ZÁKLADNÍHO ČLENĚNÍ ÚZEMÍ

	HRANICE ŘEŠENÉHO ÚZEMÍ (k.ú. Lesonice, Horní Lažany u Lesonic)
	HRANICE ZASTAVĚNÉHO ÚZEMÍ K DATU 31.8.2024
	ZASTAVITELNÉ PLOCHY
	PLOCHY ZMĚN V KRAJINĚ

## ZÁZNAM O ÚČINNOSTI ÚZEMNÍ PLÁNOVACÍ DOKUMENTACE

NÁZEV DOKUMENTACE	Úplné znění Územního plánu Lesonice po Změně č.1
SPRÁVNÍ ORGÁN VYDávající ÚZEMNÍ PLÁN	Zastupitelstvo obce Lesonice
POŘADOVÉ ČÍSLO POSLEDNÍ ZMĚNY	1
DATUM NABÝTÍ ÚČINNOSTI	17.9.2025
POŘIZOVATEL	Městský úřad Moravské Budějovice Oddělení výstavby a územního plánování
OPRÁVNĚNÁ ÚŘEDNÍ OSOBA POŘIZOVATELE	Jaroslav Kuršá

## ÚZEMNÍ PLÁN

**DISprojekt s.r.o.**  
HOLKOVICOVÁ NABŘ. 1310/2, 694 01 TŘEBÍČ  
IČO: 691 0227, DIČ: CZ6910227  
E-MAIL: DISPROJEKT@VULVINYCZ.CZ  
TEL: +420 602 922 031

VED. PROJ. Ing. arch. Milan Grygar  
ZODP. PROJ. Ing. Lukáš Petr  
KRESLIL: Bc. Jan Grygar, Magdaléna Křiváková, Bc. Hana Radčiberská  
OBJEDNATEL: Obec Lesonice  
POŘIZOVATEL: Městský úřad Moravské Budějovice, OVÚP  
AKCE: Úplné znění Územního plánu Lesonice po Změně č.1  
VÝKRES: Výkres základního členění území

STUPEŇ: OOP  
DATUM: 09/2025  
Č. ZAK: 02/2020  
MĚŘÍTKO: 1:5000

1