


ÚPLNÉ ZNĚNÍ ÚP LESONICE PO ZMĚNĚ Č.1

HLAVNÍ VÝKRES

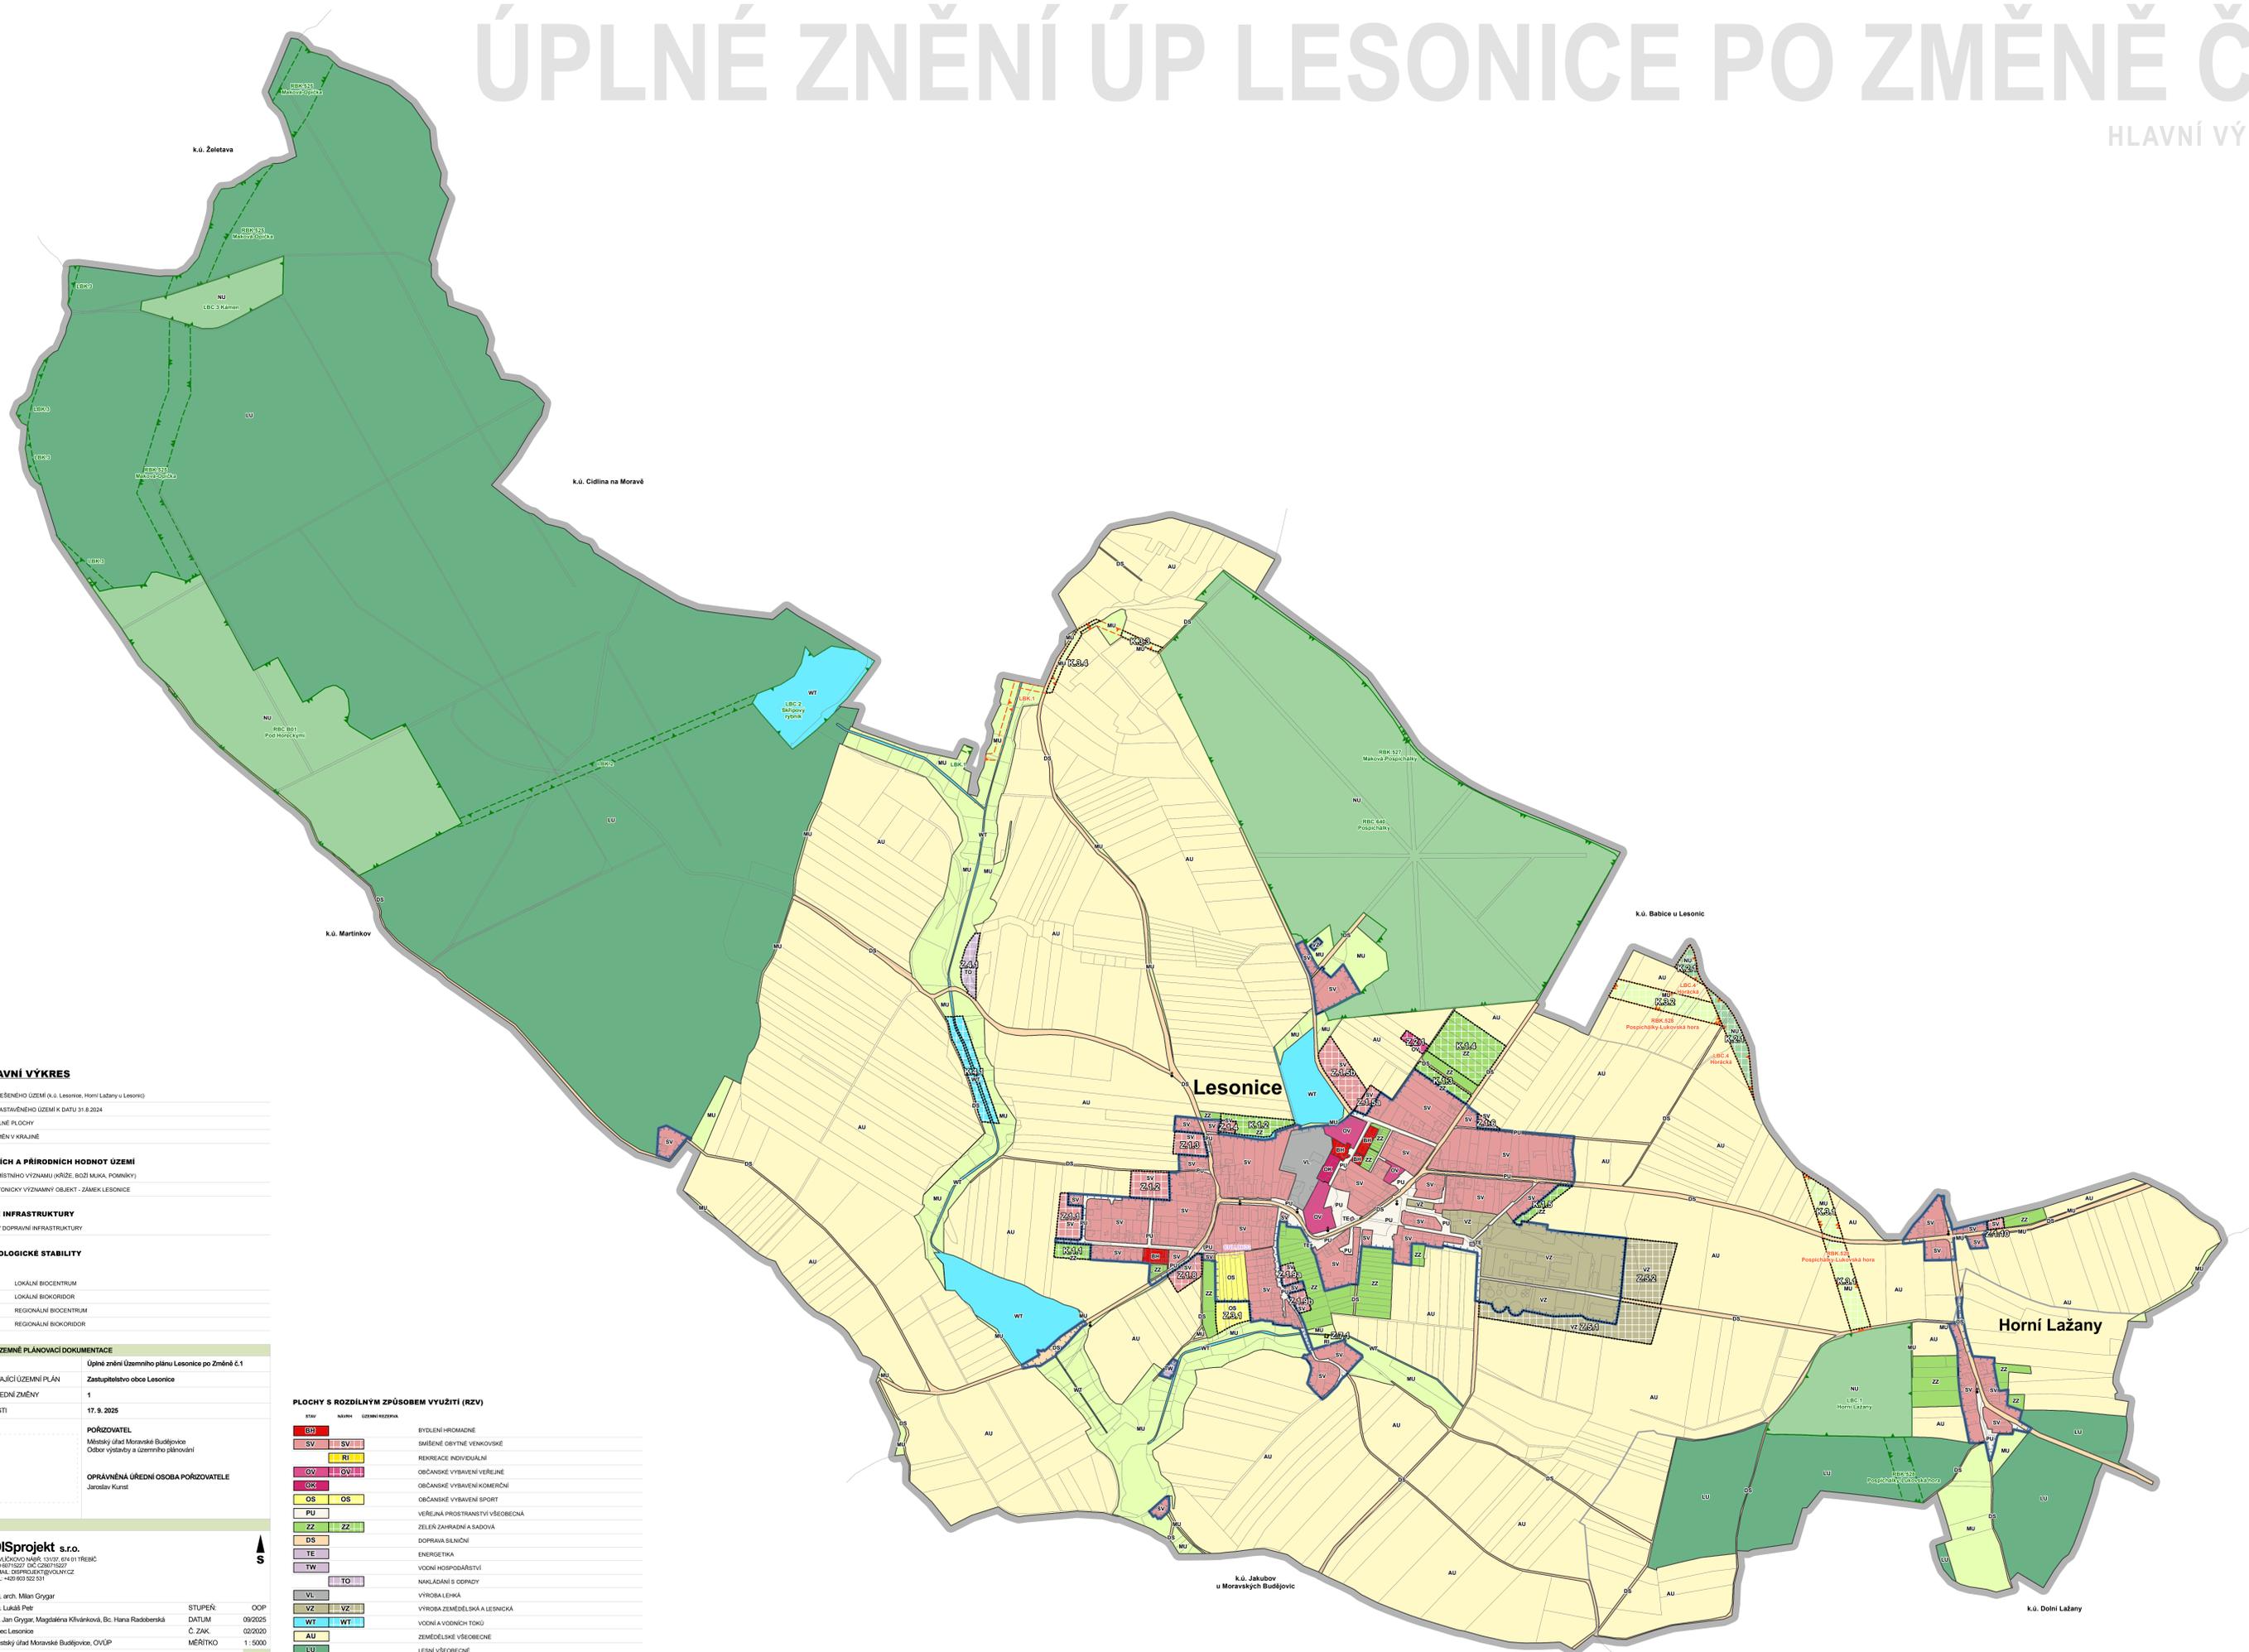

LEGENDA - HLAVNÍ VÝKRES

- HRANICE ŘEŠENÉHO ÚZEMÍ (k.ú. Lesonice, Horní Lažany u Lesonic)
- HRANICE ZASTAVĚNÉHO ÚZEMÍ K DATU 31.8.2024
- ZASTAVĚNÉ PLOCHY
- PLOCHY ZMĚN V KRAJINĚ

- ### OCHRANA KULTURNÍ A PŘÍRODNÍHODNOT ÚZEMÍ
- PRAMĚTKY MÍSTNÍHO VÝZNAMU (KŘÍŽE, BOŽÍ MUKA, PAMÁNKY)
 - ARCHITECTONICKÝ VÝZNAMNÝ OBJEKT - ZÁMEK LESONICE

- ### KORIDORY VEŘEJNÉ INFRASTRUKTURY
- KORIDORY DOPRAVNÍ INFRASTRUKTURY

- ### ÚZEMNÍ SYSTÉM EKOLOGICKÉ STABILITY
- SVK, KÁVČEK
 - LBK, LBK, LBK - LOKÁLNÍ BIOCENTRUM
 - LBK, LBK, LBK - LOKÁLNÍ BIOKORIDOR
 - RBK, RBK - REGIONÁLNÍ BIOCENTRUM
 - RBK, RBK - REGIONÁLNÍ BIOKORIDOR

ZÁZNAM O ÚČINNOSTI ÚZEMNÍ PLÁNOVACÍ DOKUMENTACE

NÁZEV DOKUMENTACE	Úplné znění Územního plánu Lesonice po Změně č.1
SPRÁVNÍ ORGÁN VYDÁVÁJÍCÍ ÚZEMNÍ PLÁN	Zastupitelstvo obce Lesonice
POŘÁDOVÉ ČÍSLO POSLEDNÍ ZMĚNY	1
DATUM NABÝTÍ ÚČINNOSTI	17.9.2025
POŘIZOVATEL	Městský úřad Moravské Budějovice Oddělení výstavby a územního plánování
OPRÁVNĚNÁ ÚŘEDNÍ OSOBA POŘIZOVATELE	Jaroslav Kurš

ÚZEMNÍ PLÁN

DISprojekt s.r.o.
HOLUBKOVA NABŘ. 1310/2, 024 01 TŘEBíč
IČO: 08192271, DIČ: CZ08192271
E-MAIL: DISPROJEKT@DISPROJEKT.CZ
TEL: +420 602 922 031

VED. PROJ.	Ing. arch. Milan Grygar	STUPEŇ	00P
ZODP. PROJ.	Ing. Lukáš Pátek	DATUM	09/2025
KRESLIL:	Bc. Jan Grygar, Magdaléna Klvářková, Bc. Hana Radčibská	Č. ZAK.	02/2020
OBJEDNATEL:	Obec Lesonice	MĚŘÍTKO	1:5000
POŘIZOVATEL:	Městský úřad Moravské Budějovice, OÚP		
AKCE:	Úplné znění Územního plánu Lesonice po Změně č.1		
VÝKRES:	Hlavní výkres	Č. VÝKRESU	2a

- ### PLOCHY S ROZDÍLNÝM ZPŮSOBEM VYUŽITÍ (RZV)
- | STAV | NÁZEV | ÚZEMNÍ REZERVA | POPIS |
|------|-------|----------------|--------------------------------|
| BM | | | BYDLENÍ HRMADNÉ |
| SV | | SV | SMÍŠENÉ OBYTNÉ VENKOVSKÉ |
| RI | | | REKREACE INDIVIDUÁLNÍ |
| OV | | OV | OBČANSKÉ VYBAVENÍ VEŘEJNÉ |
| OK | | | OBČANSKÉ VYBAVENÍ Komerční |
| OS | | OS | OBČANSKÉ VYBAVENÍ SPORT |
| PU | | | VEŘEJNÁ PROSTRANSTVÍ VŠEOBECNÁ |
| ZZ | | ZZ | ZELER ZAHRADNÍ A SADOVA |
| DS | | | DOPRAVA SILNIČNÍ |
| TE | | | ENERGETIKA |
| TW | | | VODNÍ HOSPODÁŘSTVÍ |
| TO | | | MARKÉŽNÍ A GONDY |
| VL | | | VÝROBA LEHKA |
| VZ | | VZ | VÝROBA ZEMĚDĚLNÍ A LESNICKÁ |
| WT | | WT | VODNÍ A VODNÍCH TOKŮ |
| AU | | | ZEMĚDĚLSKÉ VŠEOBECNÉ |
| LU | | | LESNÍ VŠEOBECNÉ |
| NU | | NU | PŘÍRODNÍ VŠEOBECNÉ |
| MU | | MU | SMÍŠENÉ KRAJINNÉ VŠEOBECNÉ |