


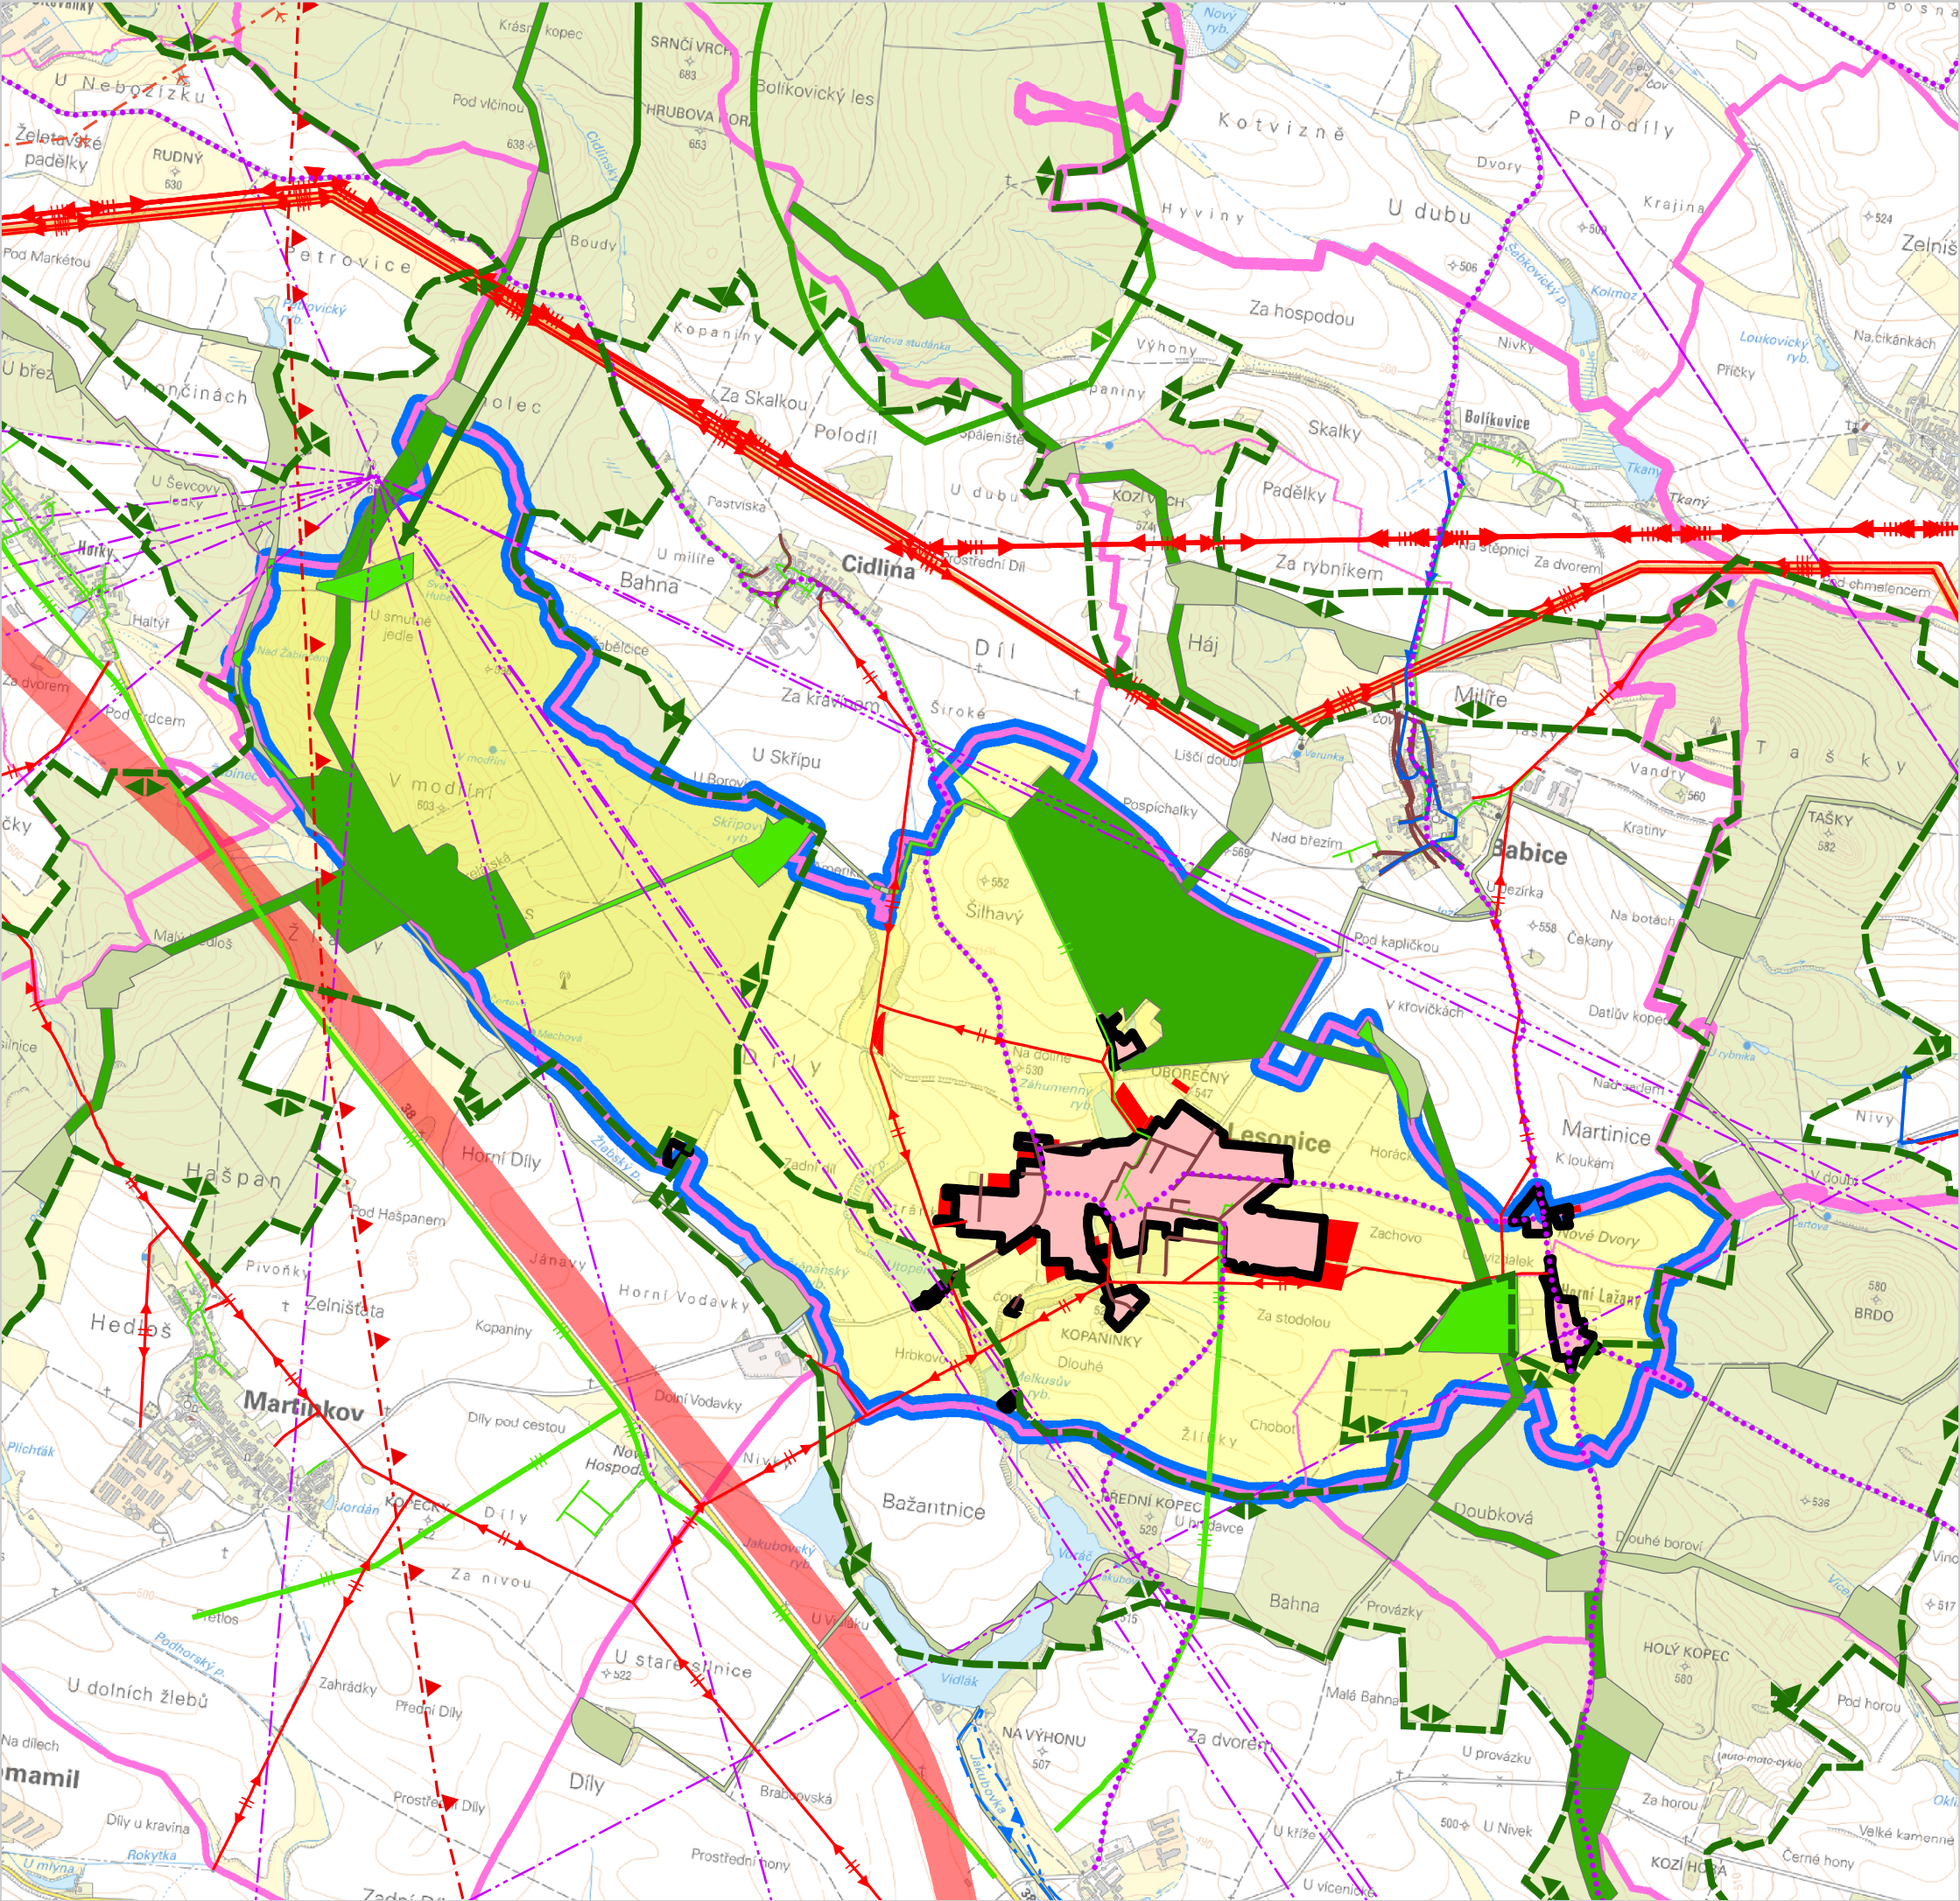

LEGENDA - VÝKRES ŠIRŠÍCH VZTAHŮ	
	HRANICE ŘEŠENÉHO ÚZEMÍ (k.ú. Lesonice, k.ú. Horní Lažany u Lesonice)
	ŘEŠENÉ ÚZEMÍ
	HRANICE SPRÁVNÍHO OBVODU OBCE S ROZŠÍŘENOU PŮSOBNOSTÍ
	HRANICE ÚZEMÍ OBCE
	HRANICE KATASTRÁLNÍHO ÚZEMÍ
	ZASTAVĚNÉ ÚZEMÍ OBCE
	ZASTAVITELNÉ PLOCHY
	KORIDOR PRO PŘELOŽKU STÁVAJÍCÍHO TAHU SILNICE I/38 (OBCHVAT - ŽELETAVA A JAKUBOV)
	KORIDOR PRO NADZEMNÍ VEDENÍ VVN 110 KV POPOVICE NAD ROKYTNOU - R TELČ
	STL PLYNOVOD
	VTL PLYNOVOD
	RADIORELEOVÁ TRASA
	VEDENÍ ZVN ELEKTRICKÉ ENERGIE
	VEDENÍ VVN ELEKTRICKÉ ENERGIE
	VEDENÍ VN ELEKTRICKÉ ENERGIE
	VODOVOD
	KANALIZACE
	CYKLOTRASY
	KORIDOR VZDUŠNÉHO PROSTORU PRO LÉTÁNÍ V MALÝCH A PRÍZEMNÍCH VÝŠKÁCH LK TRA 14
	OCHRANNÉ PÁSMO RADIOLOKAČNÍHO ZAŘÍZENÍ
	DÁLKOVÝ MIGRAČNÍ KORIDOR
	BIOTOP VYBRANÝCH ZVLÁŠTĚ CHRÁNĚNÝCH DRUHŮ VELKÝCH SAVCŮ
	MIGRAČNĚ VÝZNAMNÁ ÚZEMÍ
	ZÁPLAVOVÉ ÚZEMÍ S PERIODICITOU 100 LET
	LOKÁLNÍ ÚZEMNÍ SYSTÉM EKOLOGICKÉ STABILITY
	REGIONÁLNÍ ÚZEMNÍ SYSTÉM EKOLOGICKÉ STABILITY
	NÁVAZNOST LOKÁLNÍHO ÚZEMNÍHO SYSTÉMU EKOLOGICKÉ STABILITY

CELÉ SPRÁVNÍ ÚZEMÍ OBCE JE SITUOVÁNO VE VZDUŠNÉM PROSTORU PRO LÉTÁNÍ V MALÝCH A PRÍZEMNÍCH VÝŠKÁCH MINISTERSTVA OBRANY.
CELÉ SPRÁVNÍ ÚZEMÍ OBCE JE ZÁJMOVÝM ÚZEMÍM MINISTERSTVA OBRANY Z HLEDISKA POVOLOVÁNÍ VYJMENOVANÝCH DRUHŮ STAVEB.

ODŮVODNĚNÍ ZMĚNY ÚZEMNÍHO PLÁNU

DISPROJEKT

ARCHITEKTI

Ing. arch. Milan Grygar

Ing. Lukáš Petr

Bc. Jan Grygar, Magdaléna Křivánková, Bc. Hana Radoberská

Obec Lesonice

Městský úřad Moravské Budějovice, OVÚP

DISprojekt s.r.o.

HAVLÍČKOVO NÁBŘ. 131/37, 674 01 TŘEBÍČ
IČO 60715227 DIČ CZ60715227
E-MAIL: DISPROJEKT@VOLNY.CZ
TEL: +420 603 522 531

S

VED. PROJ.

ZODP. PROJ.

KRESLIL:

OBJEDNATEL:

POŘIZOVATEL:

AKCE:

VÝKRES:

STUPEŇ:

DATUM

Č. ZAK

MĚŘÍTKO

Změna č.1 Územního plánu Lesonice

Č. VÝKRESU

OOP

09/2025

02/2020

1 : 50 000

6