




ULOŽENÍ VODOVODNÍHO POTRUBÍ
VE VOLNÉM TERÉNU

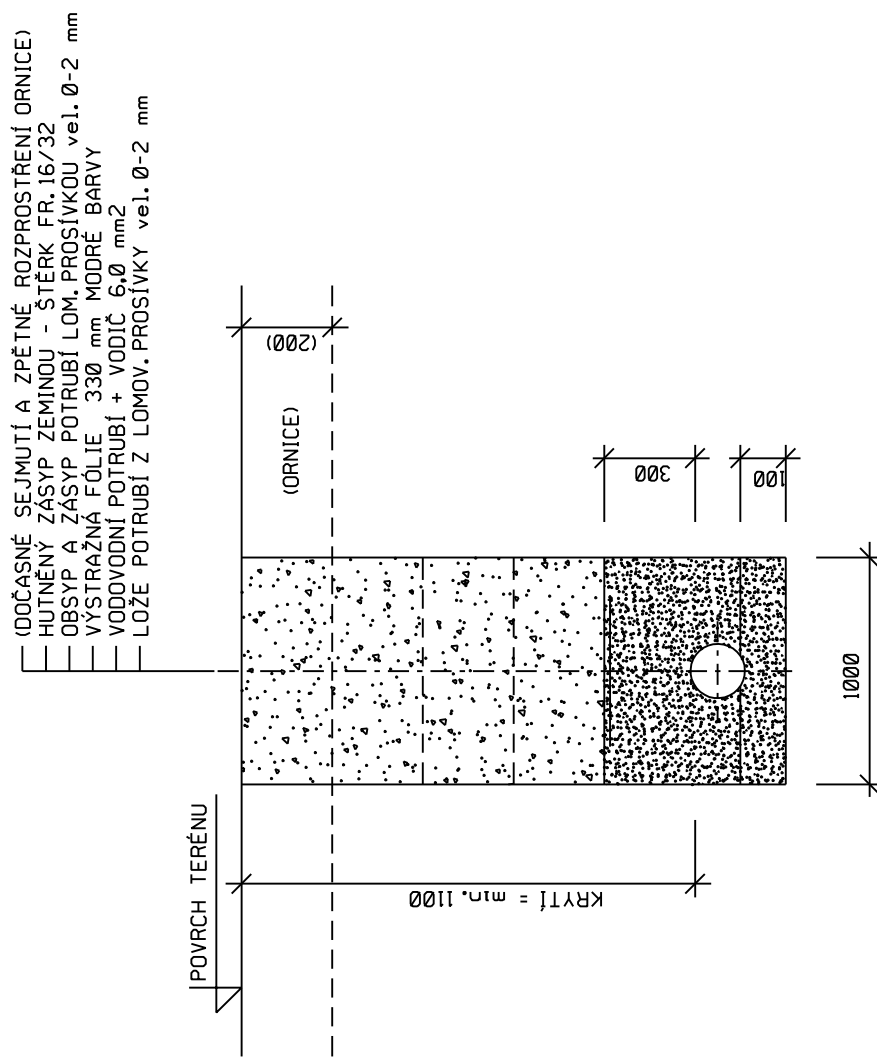

ULOŽENÍ VODOVODNÍHO POTRUBÍ
V MÍSTNÍ KOMUNIKACI s krytem z asfaltobetonu

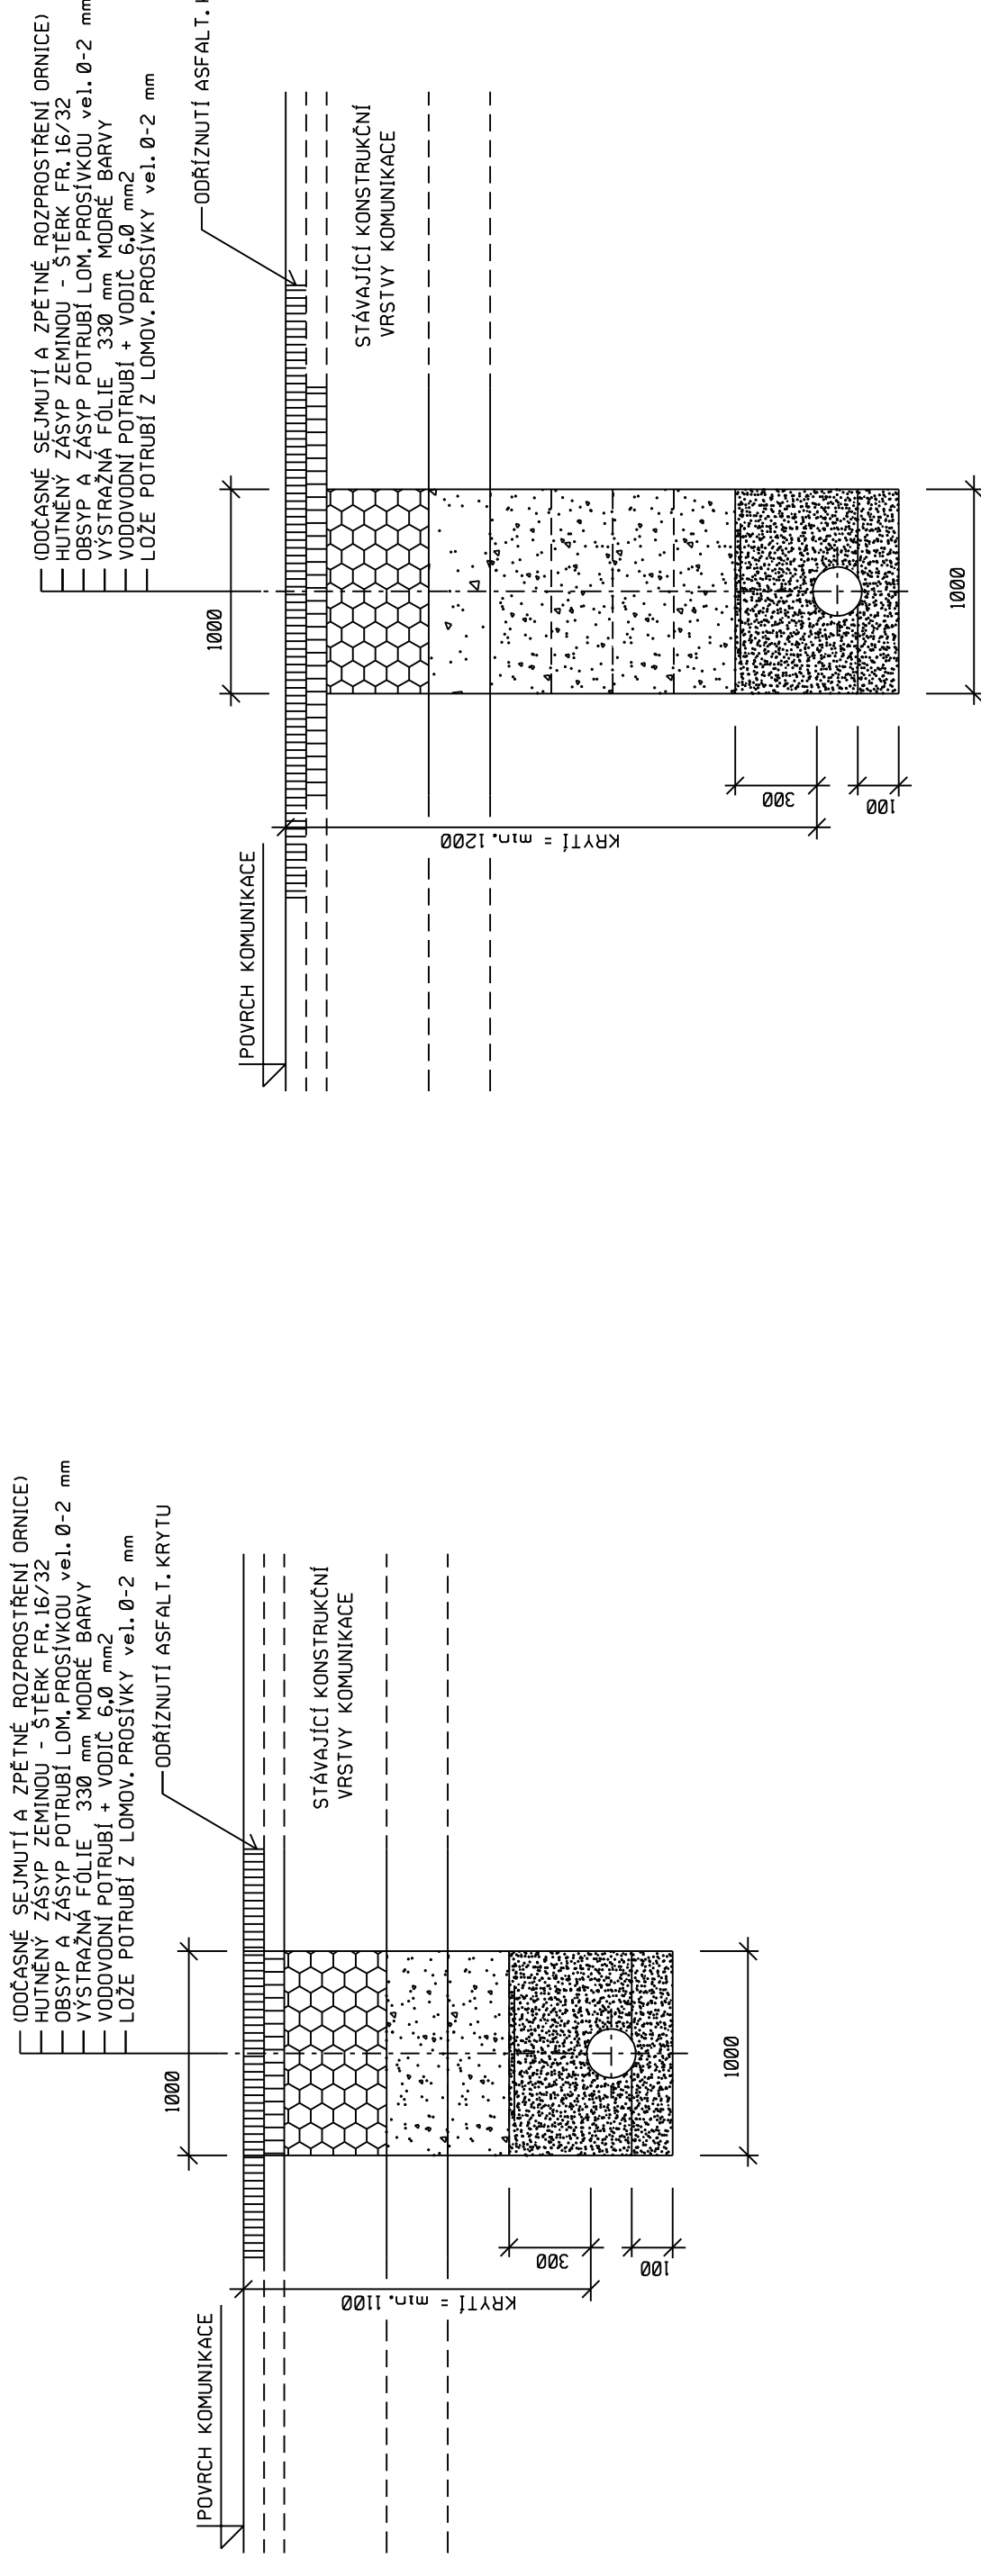

ULOŽENÍ VODOVODNÍHO POTRUBÍ
V MÍSTNÍ KOMUNIKACI s krytem z asfaltobetonu

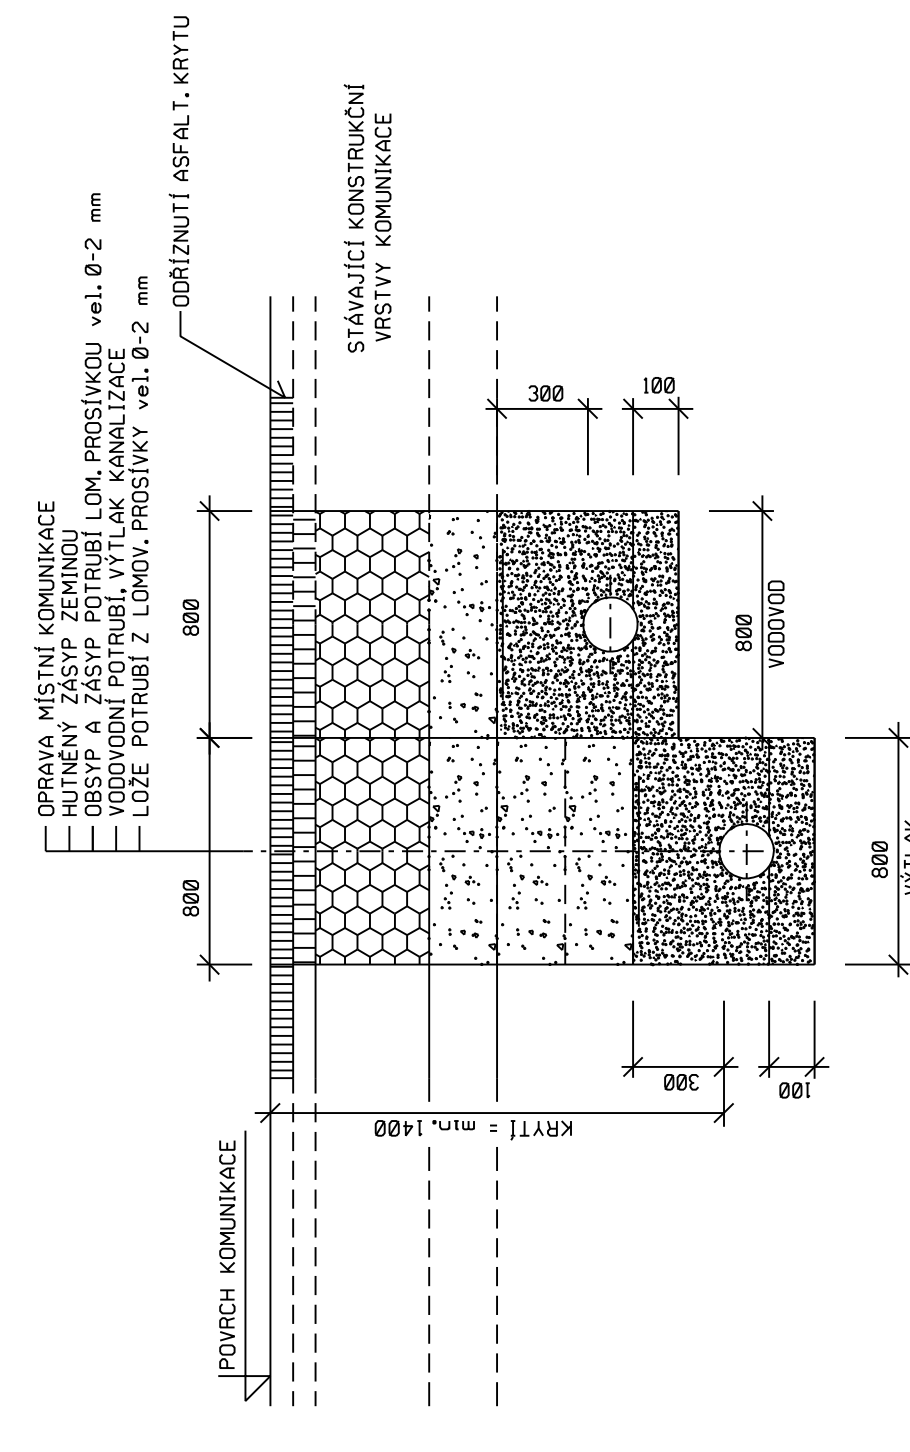

VYPRACOVAL	ING. LUBOMÍR HORÁK		
MÍSTO	K.Ú.: LESONICE, BABIČE U LESONIC, CIDLINA NA MORAVĚ,		
INVESTOR	HORNÍ LAŽANY U LESONIC, ŠEBKOVICE		
NÁZEV STAVBY	OBEC LESONICE, LESONICE 117, 675 44 LESONICE		
	VODOVOD LESONICKO	FORMÁT	914x297
	ULOŽENÍ POTRUBÍ VODOVODU	DATUM	12/2017
		STUPEŇ	DSP
		VERZE	
OBSAH		MĚŘITKO:	1:20
		VÝKRES Č.:	D.6.3.