



POZNÁMKA:
 - Umístění přechodného dopravního značení dle TP č.66 (Zásady pro označování pracovních míst na pozemních komunikacích)
 - Stávající dopravní značení v rozporu s přechodnou úpravou provozu bude zneplatněno škrtnutím nebo zakrytím.
 Dopravní značení B28 umístěno 7 dní před zahájením stavby

VYPRACOVAL	Kašpar Vojtěch		
TERMÍN	Dle HMG		
KRAJ: Vysočina	OKRES: Třebíč	KÚ: Dolní Lažany	
STAVBA:	Kanalizace Dolní Lažany		
	DIO - situace pracovních míst a uzavírky silnice		
NÁZEV VÝKRESU:	SITUACE PŘECHODNÉHO DOPRAVNÍHO ZNAČENÍ		

Značky Vysočina s.r.o.
 Buzalovský 12, 680 01 Třebíč
 IČ: 015 28 588
 DIČ: 015 28 588

- LEGENDA:**
- TRVALÉ SVISLÉ DOPRAVNÍ ZNAČENÍ
 - TRVALÉ SVISLÉ DOPRAVNÍ ZNAČENÍ DOČASNĚ ZNEPLATNĚNÉ
 - PŘECHODNÉ SVISLÉ DOPRAVNÍ ZNAČENÍ
 - ÚSEK UZAVÍRKY
 - ÚSEK OBJÍZDNÉ TRASY

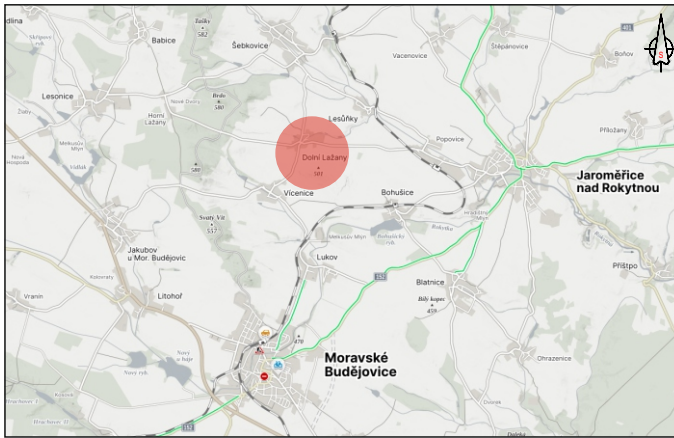

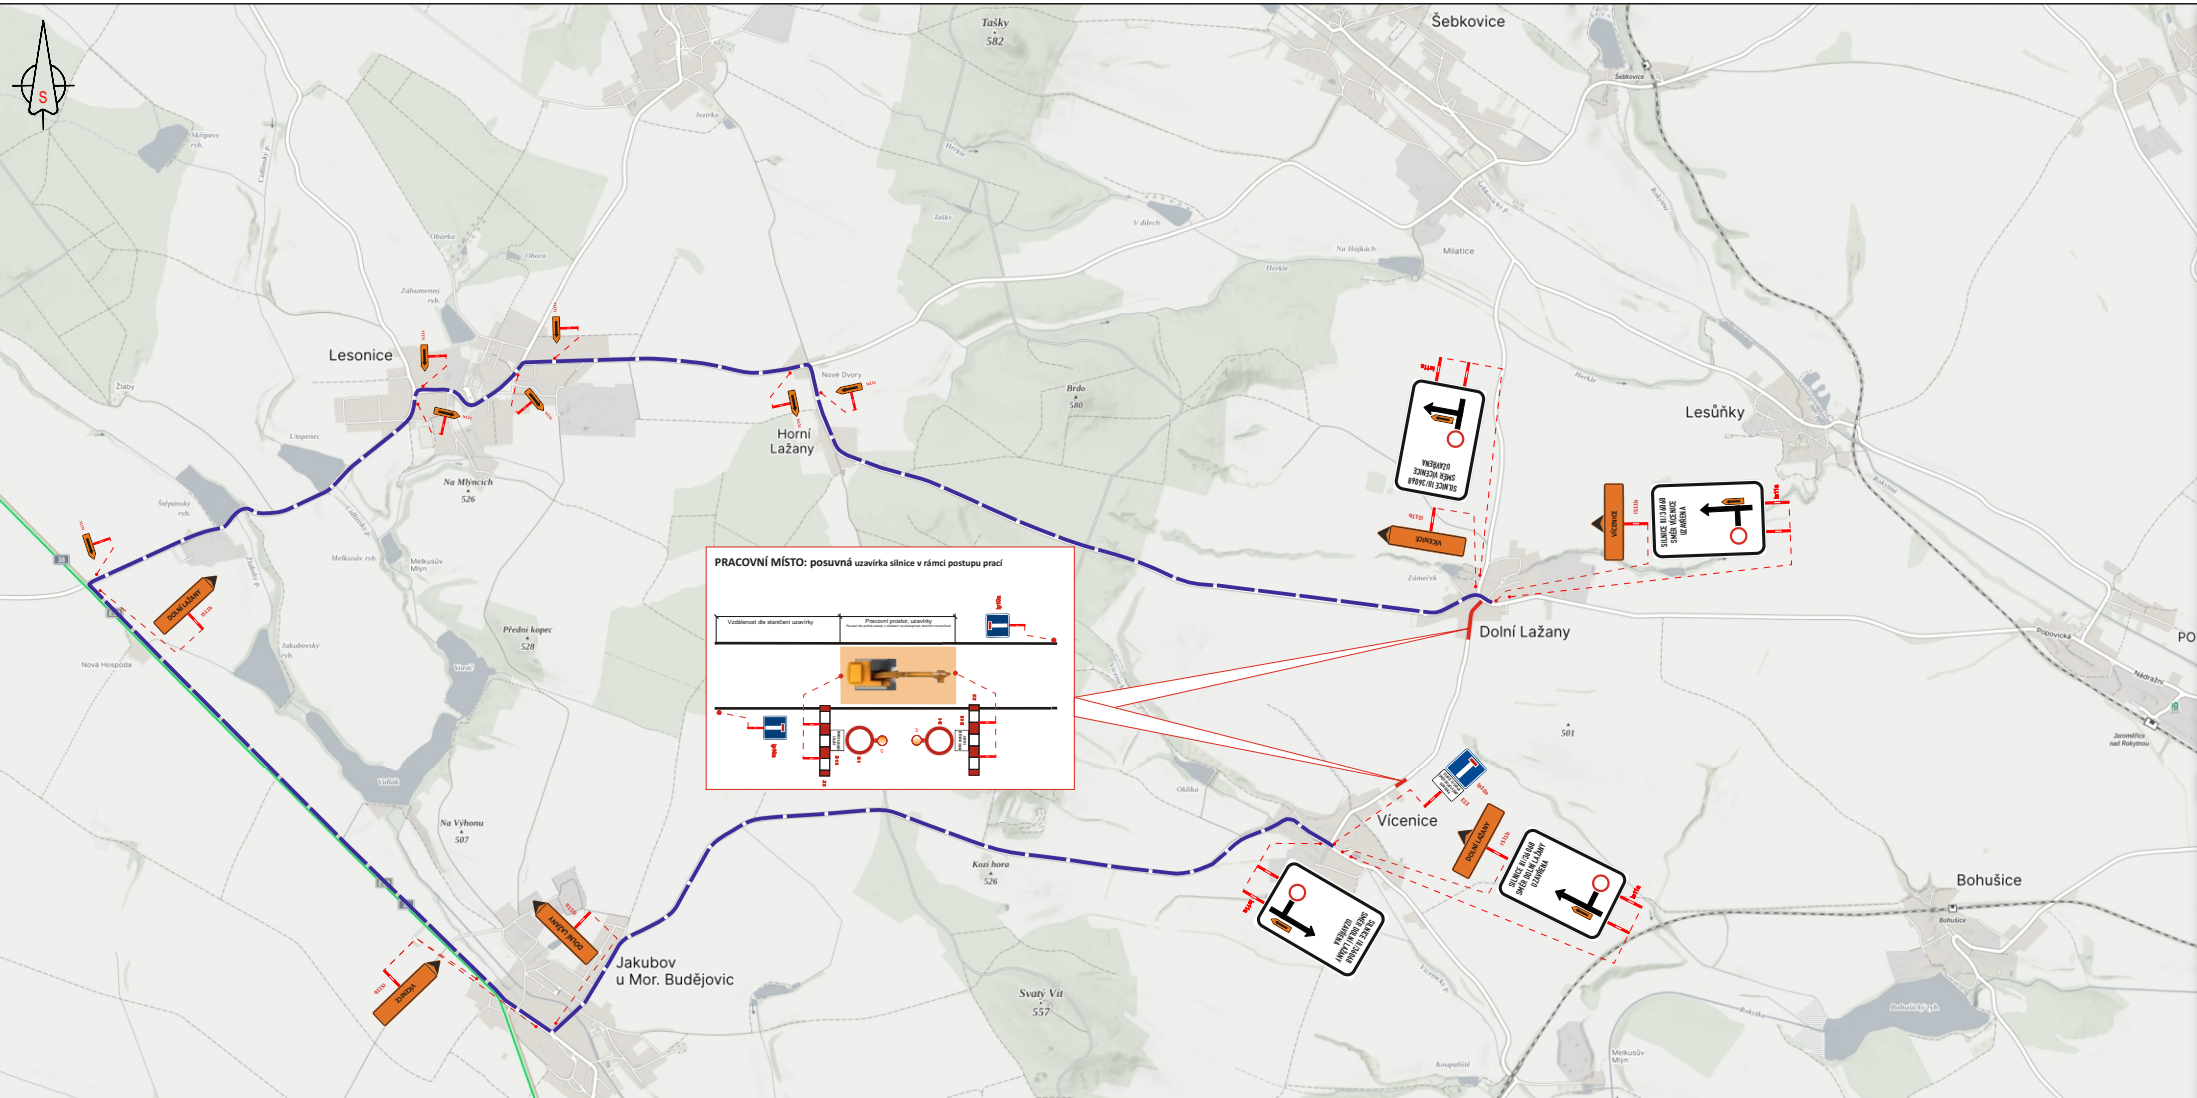


POZNÁMKA:
 - Umístění přechodného dopravního značení dle TP č.66 (Zásady pro označování pracovních míst na pozemních komunikacích)
 - Stávající dopravní značení v rozporu s přechodnou úpravou provozu bude zneplatněno škrtnutím nebo zakrytím.
 Dopravní značení B28 umístěno 7 dní před zahájením stavby


VYPRACOVAL	Kašpar Vojtěch		
TERMÍN	Dle HMG		
KRAJ: Vysočina	OKRES: Třebíč	KÚ: Dolní Lažany	
STAVBA:	<h2 style="text-align: center;">Kanalizace Dolní Lažany</h2> <h3 style="text-align: center;">DIO - situace uzavírky silnice III/36068</h3>		
NÁZEV VÝKRESU:			

DATUM	2/2026
FORMÁT	A4

Značky Vysočina s.r.o.
 Buzoškov 12, 588 01 Třebíč
 IČ: 015 28 588
 DIČ: 015 28 588

- LEGENDA:**
- TRVALÉ SVISLÉ DOPRAVNÍ ZNAČENÍ
 - TRVALÉ SVISLÉ DOPRAVNÍ ZNAČENÍ DOČASNĚ ZNEPLATNĚNÉ
 - PŘECHODNÉ SVISLÉ DOPRAVNÍ ZNAČENÍ
 - ÚSEK UZAVÍRKY
 - ÚSEK OBJÍŽDNÉ TRASY

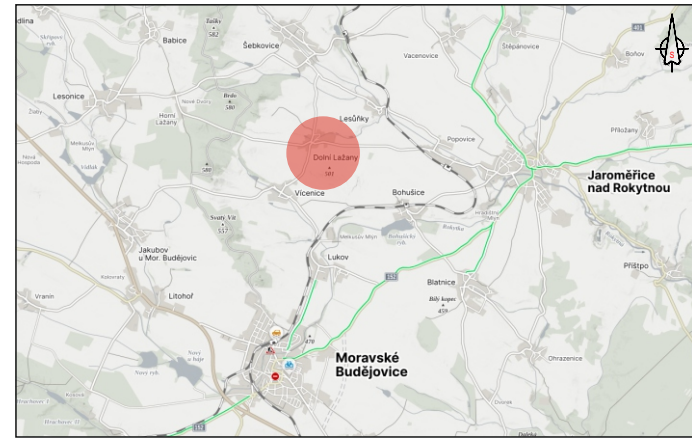

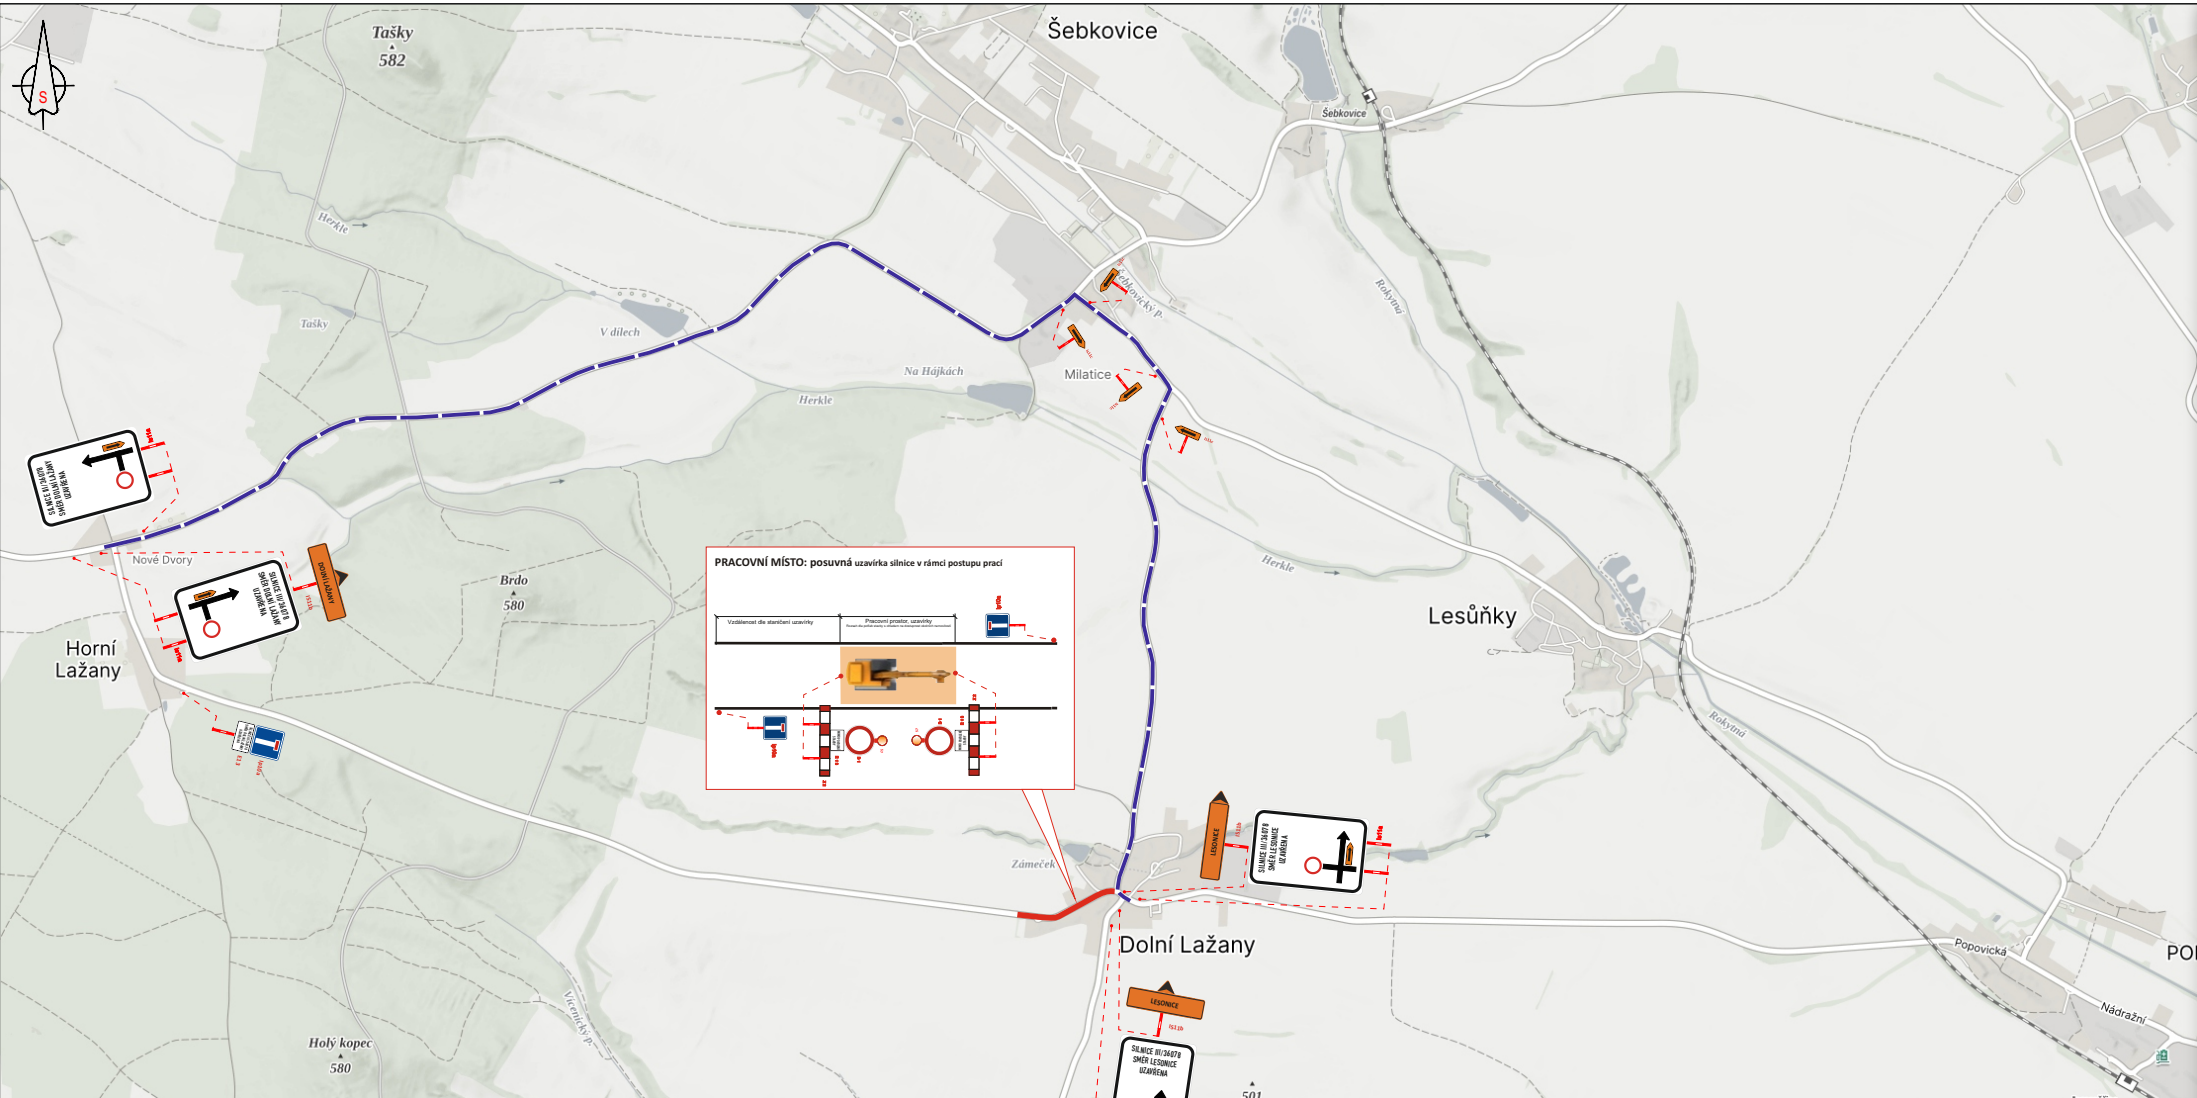




POZNÁMKA:
 - Umístění přechodného dopravního značení dle TP č.66 (Zásady pro označování pracovišť na pozemních komunikacích)
 - Stávající dopravní značení v rozporu s přechodnou úpravou provozu bude zneplatněno škrtnutím nebo zakryto.
 - Dopravní značení B28 umístěno 7 dní před zahájením stavby

VYPRACOVAL	Kašpar Vojtěch		
TERMÍN	Dle HMG		
KRAJ: Vysočina	OKRES: Třebíč	KÚ: Dolní Lažany	
STAVBA:	Kanalizace Dolní Lažany DIO - situace uzavírky silnice III/36078		
NÁZEV VÝKRESU:	SITUACE PŘECHODNÉHO DOPRAVNÍHO ZNAČENÍ		

Značky Vysočina s.r.o.
 Buziceňský 12, 588 01 Třebíč
 IČ: 015 28 588
 DIČ: 015 28 588

- LEGENDA:**
- TRVALÉ SVISLÉ DOPRAVNÍ ZNAČENÍ
 - TRVALÉ SVISLÉ DOPRAVNÍ ZNAČENÍ DOČASNĚ ZNEPLATNĚNÉ
 - PŘECHODNÉ SVISLÉ DOPRAVNÍ ZNAČENÍ
 - ÚSEK UZÁVĚRY
 - ÚSEK OBUJÍZNÉ TRASY

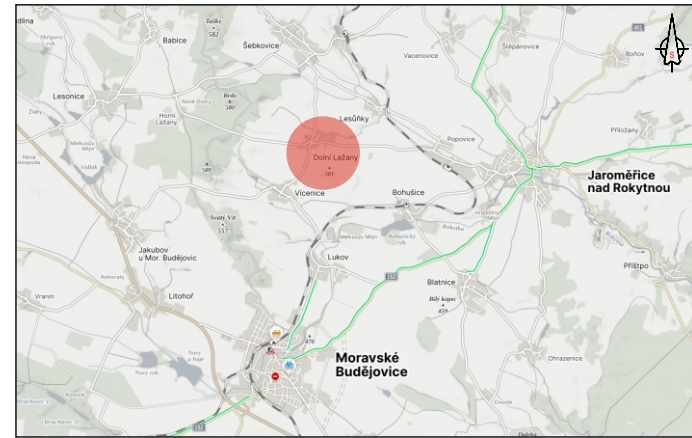

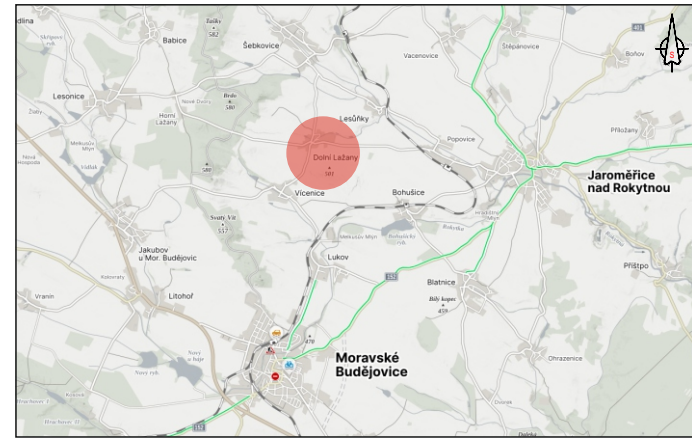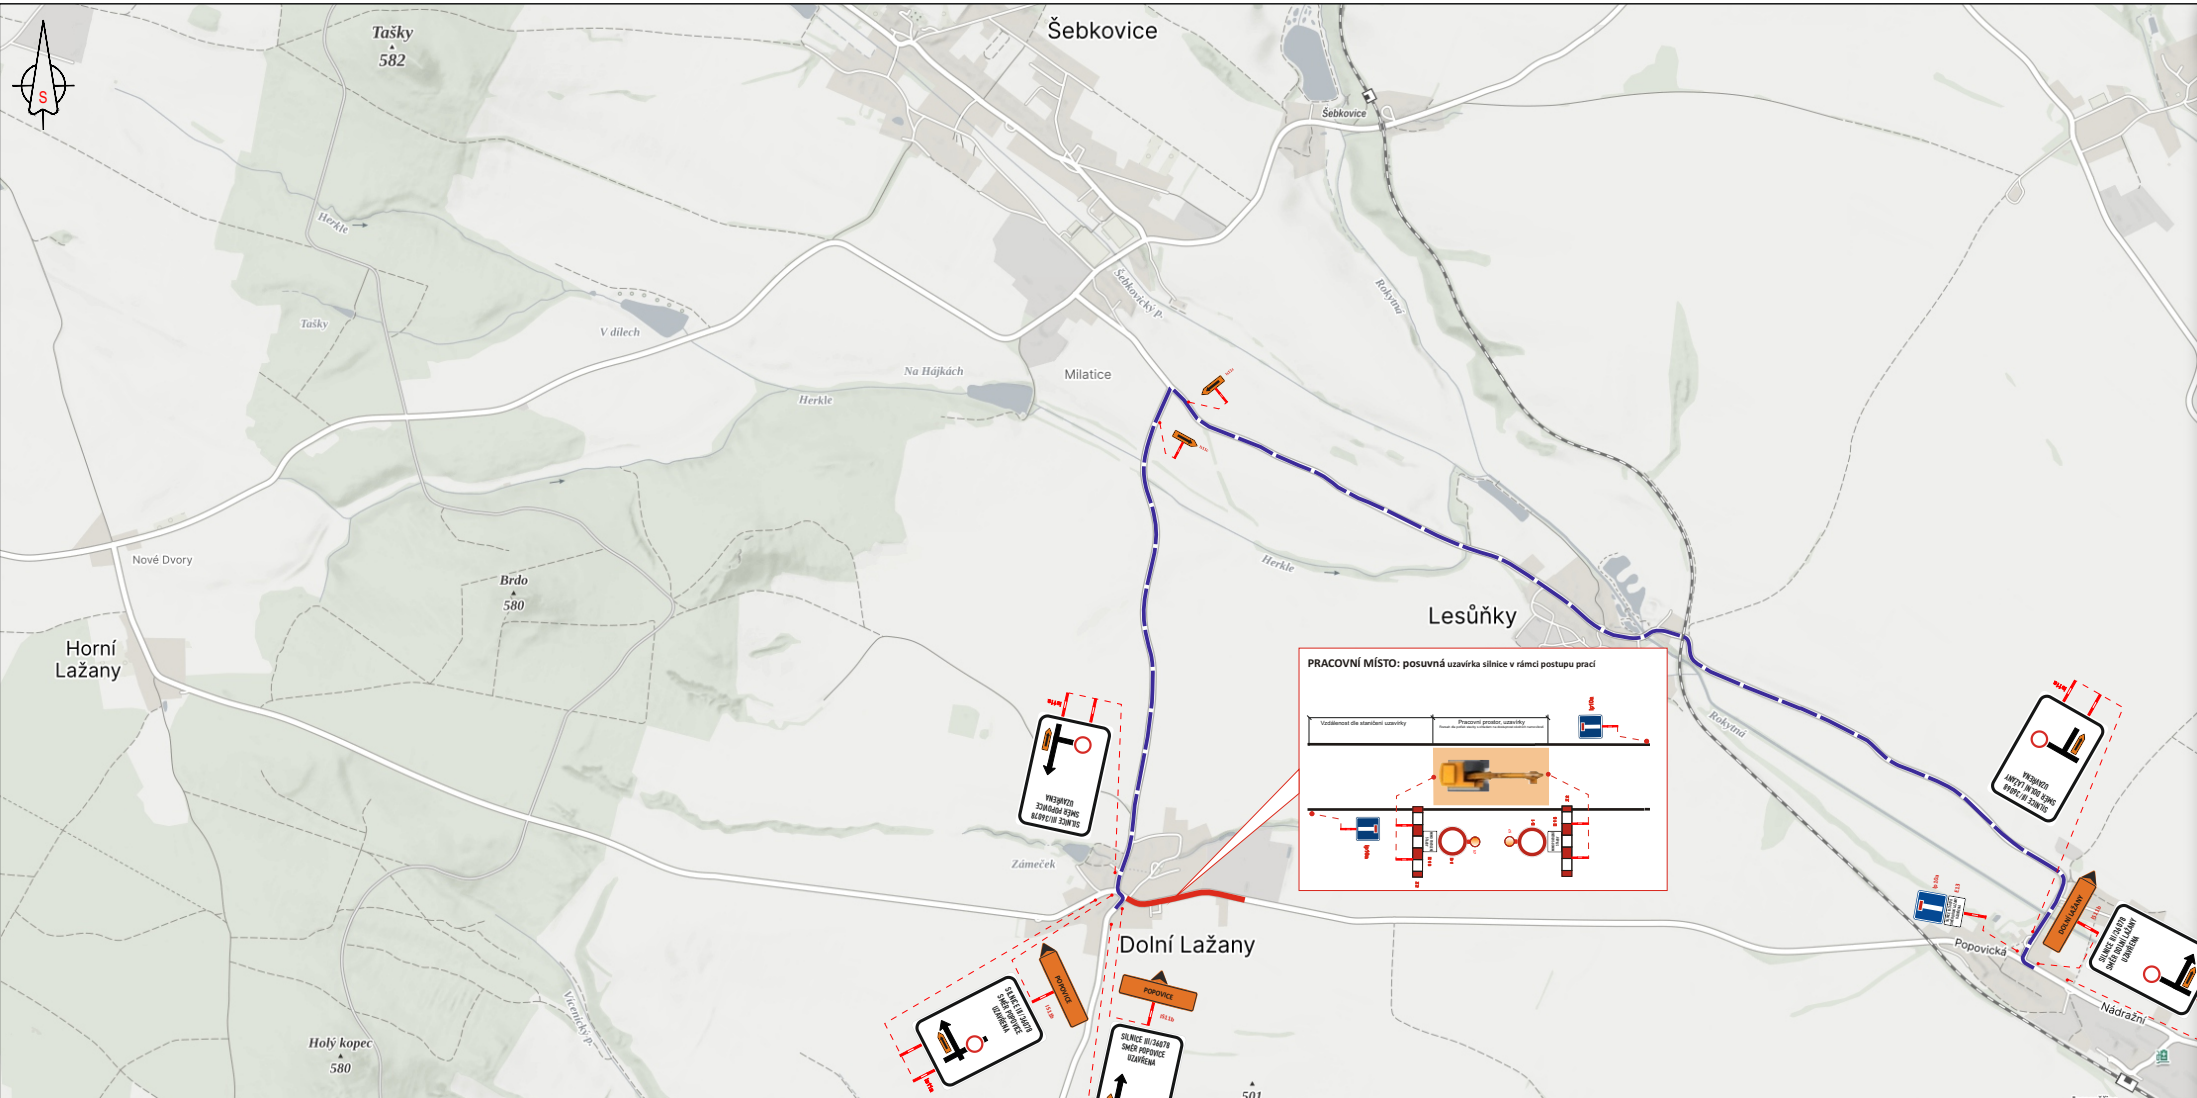


POZNÁMKA:
 - Umístění přechodného dopravního značení dle TP č.66 (Zásady pro označování pracovních míst na pozemních komunikacích)
 - Stávající dopravní značení v rozporu s přechodnou úpravou provozu bude zneplatněno škrtnutím nebo zakryto.
 Dopravní značení B28 umístěno 7 dní před zahájením stavby

VYPRACOVAL	Kašpar Vojtěch		
TERMÍN	Dle HMG		
KRAJ: Vysočina	OKRES: Třebíč	KÚ: Dolní Lažany	
STAVBA:	<h2 style="text-align: center;">Kanalizace Dolní Lažany</h2> <h3 style="text-align: center;">DIO - situace uzavírky silnice III/36078</h3>		
NÁZEV VÝKRESU:			

Značky Vysočina s.r.o.
 Buzatčovy 12, 589 01 Třebíč
 IČ: 015 28 588
 DIČ: 015 28 588

- LEGENDA:**
- TRVÁLE SVISLÉ DOPRAVNÍ ZNAČENÍ
 - TRVÁLE SVISLÉ DOPRAVNÍ ZNAČENÍ DOČASNĚ ZNEPLATNĚNÉ
 - PŘECHODNÉ SVISLÉ DOPRAVNÍ ZNAČENÍ
 - ÚSEK UZAVÍRKY
 - ÚSEK OBJÍZDNÉ TRASY

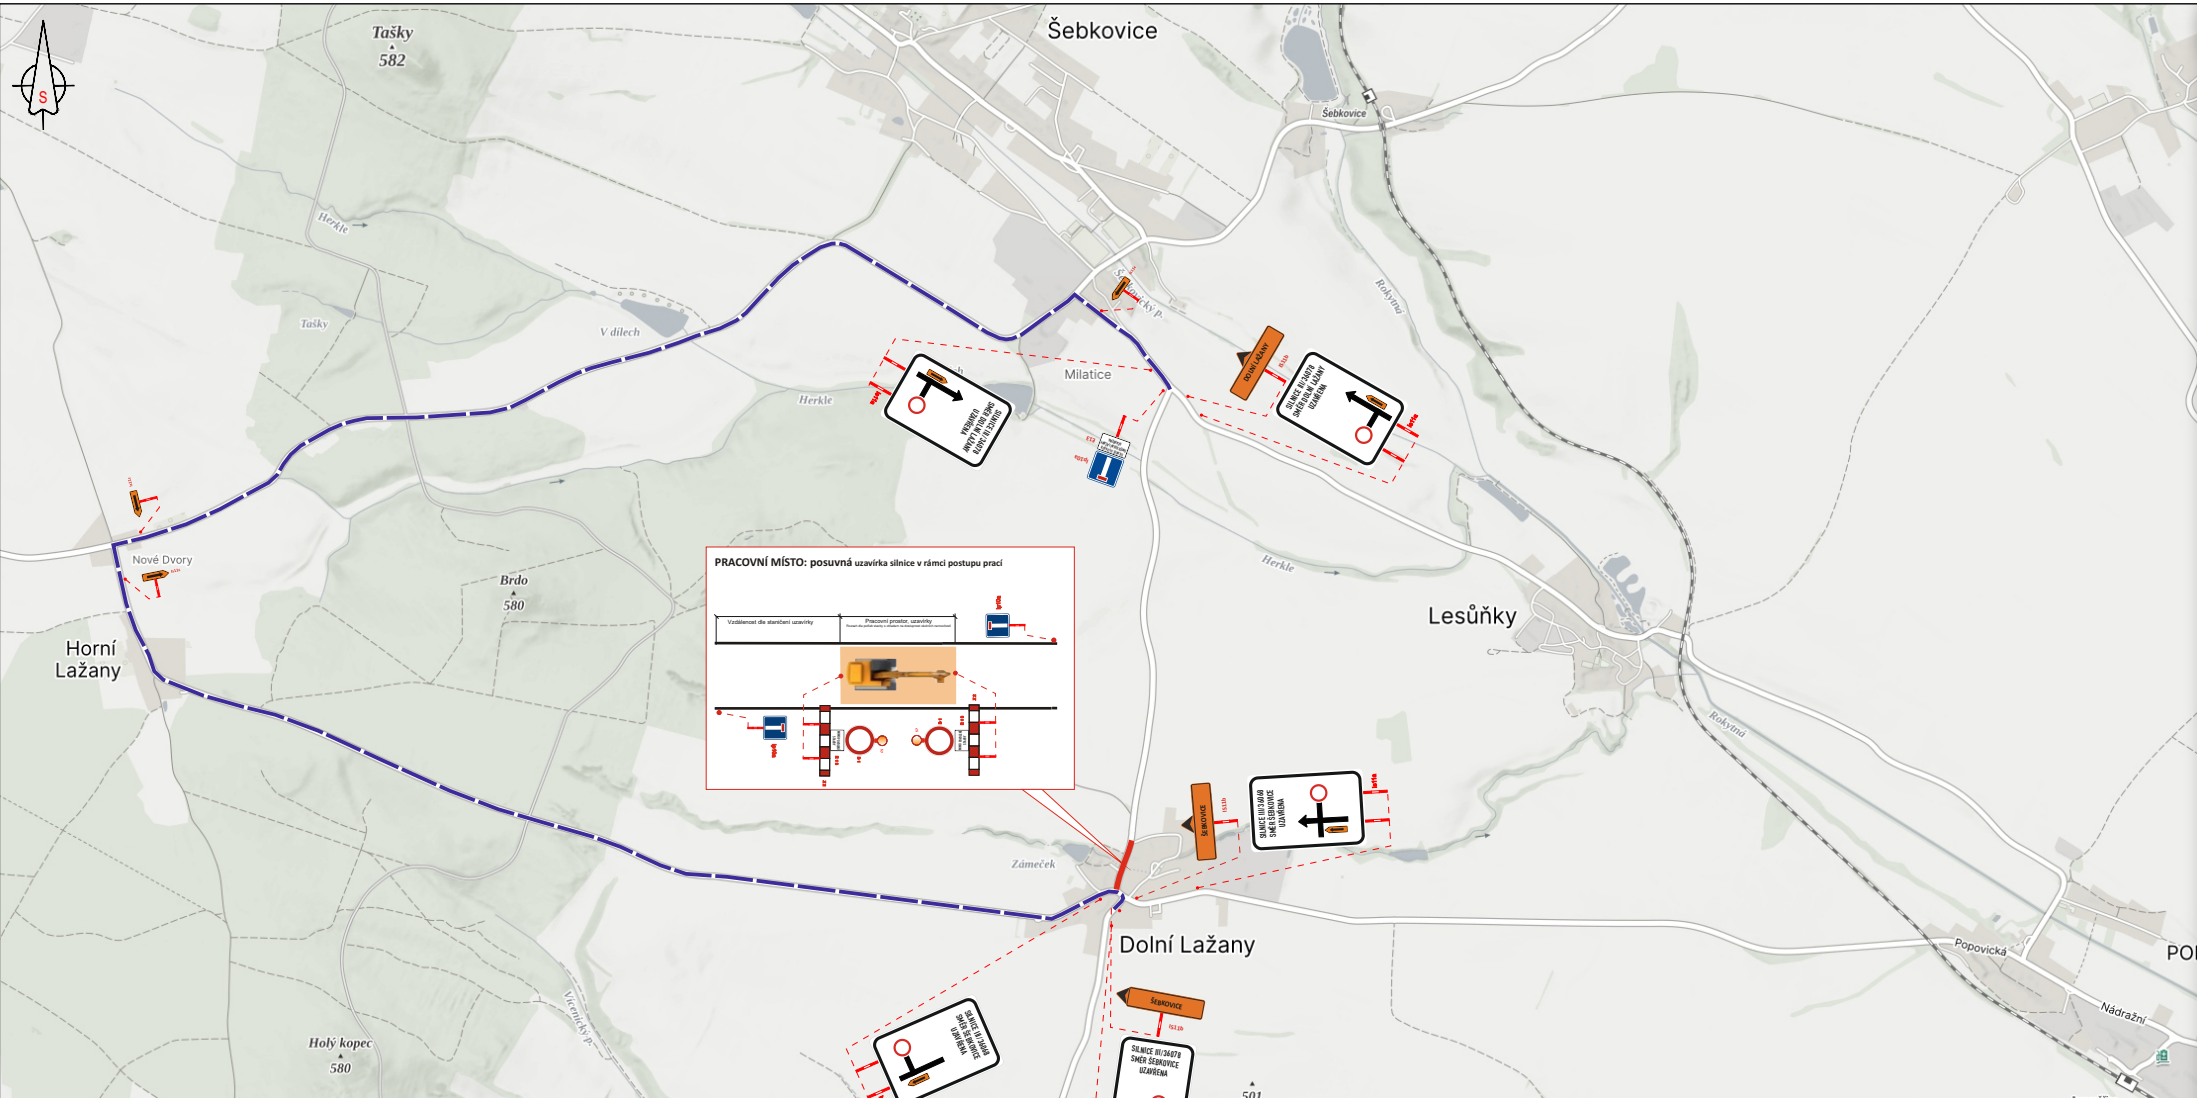

POZNÁMKA:
 - Umístění přechodného dopravního značení dle TP č.66 (Zásady pro označování pracovních míst na pozemních komunikacích)
 - Stávající dopravní značení v rozporu s přechodnou úpravou provozu bude zneplatněno škrtnutím nebo zakryto.
 Dopravní značení B28 umístěno 7 dní před zahájením stavby

VYPRACOVAL	Kašpar Vojtěch		
TERMÍN	Dle HMG		
KRAJ: Vysočina	OKRES: Třebíč	KÚ: Dolní Lažany	
STAVBA:	<h2 style="color: #C8513E;">Kanalizace Dolní Lažany</h2> <h3 style="color: #C8513E;">DIO - situace uzavírky silnice III/36068</h3>		
NÁZEV VÝKRESU:	SITUACE PŘECHODNÉHO DOPRAVNÍHO ZNAČENÍ		

Značky Vysočina s.r.o.
 Buzčický 12, 588 01 Třebíč
 IČ: 015 28 588
 DIČ: 015 28 588

- LEGENDA:**
- TRVALÉ SVISLÉ DOPRAVNÍ ZNAČENÍ
 - TRVALÉ SVISLÉ DOPRAVNÍ ZNAČENÍ DOČASNĚ ZNEPLATNĚNÉ
 - PŘECHODNÉ SVISLÉ DOPRAVNÍ ZNAČENÍ
 - ÚSEK UZAVÍRKY
 - ÚSEK OBJÍZDNÉ TRASY

