


M Ě S T S K Ý Ú Ř A D, Odbor dopravy a silničního hospodářství
náměstí Míru 31, 676 02 Moravské Budějovice

SPIS. ZN.: ODSH/21580/2026/MáK
Č.J.: MUMB/ODSH/ 21603/2026
VYŘIZUJE: Bc. Kateřina Málková
TEL.: 568 408 355
E-MAIL: kmalkova@mbudejovice.cz
DATUM: 20.08.2026

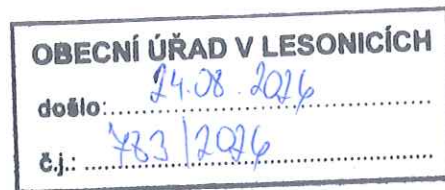

MUMBX00VCQV2

VEŘEJNÁ VYHLÁŠKA
OPATŘENÍ OBECNÉ POVAHY

STANOVENÍ
PŘECHODNÉ ÚPRAVY PROVOZU

Městský úřad Moravské Budějovice, odbor dopravy a silničního hospodářství, jako obecní úřad obce s rozšířenou působností, který je příslušným ke stanovení místní a přechodné úpravy provozu na silnici II. a III. tříd, na místních komunikacích a veřejně přístupných účelových komunikacích ve správním obvodu Městského úřadu Moravské Budějovice podle ust. § 124 odst. 6 zákona č. 361/2000 Sb., o provozu na pozemních komunikacích a o změnách některých zákonů, ve znění pozdějších předpisů (dále jen "zákon o silničním provozu"), zahájil na základě žádosti, kterou dne 19.08.2026 podal

GEO Building s.r.o., IČO 01525654, Popovická 782, 675 51 Jaroměřice nad Rokytnou, kterého zastupuje Značky Vysočina s.r.o., IČO 01526588, Bezděkov 12, 589 01 Pavlov

s t a n o v í

v souladu s ustanovením § 77 odst. 1 písm. c) zákona o silničním provozu v návaznosti na ustanovení § 77 odst. 5 zákon o silničním provozu a § 171 zákona č. 500/2004 Sb., správní řád, ve znění pozdějších předpisů (dále jen správní řád), po písemném vyjádření Policie ČR, Územní odbor Třebíč, DI Třebíč pod č. j. KRPJ-26984-8/ČJ-2026-161006-HRN ze dne 30.03.2026, přechodnou úpravu provozu na pozemních komunikacích

komunikace: III/36078, III/36068, III/36071

místní komunikace v obci Dolní Lažany

v rozsahu: podle grafických situací, které jsou nedílnou součástí tohoto opatření

z důvodu: akce „Kanalizace Dolní Lažany“

v termínu: na silnicích od 14.09.2026 do 11.12.2026

na místních komunikacích D. Lažan od 29.08.2026 do 31.12.2026

Odpovědná osoba za instalaci a předepsaný stav dopravního značení: GEO Building s.r.o., Libor Bartejs, tel. 777 847 887

Podmínky pro provedení přechodné úpravy provozu:

1. Dopravní značení bude provedeno odbornou firmou v základní velikosti, v souladu s vyhláškou č. 294/2015 Sb., kterou se provádějí pravidla provozu na pozemních komunikacích a úprava a řízení

- provozu na pozemních komunikacích, ve znění pozdějších předpisů a v souladu s příslušnými platnými normami a technickými podmínkami TP 65 a TP 133.
2. Při realizaci nesmí dojít k znečištění nebo poškození dotčených pozemních komunikací.
 3. Nutno dodržet podmínky vyjádření Policie ČR, Územní odbor Třebíč, DI Třebíč pod č. j. KRPJ-26984-8/ČJ-2026-161006-HRN ze dne 30.03.2026:
 - *použité dopravní značení a zařízení musí být schváleno pro provoz na pozemních komunikacích a musí odpovídat V.L. 6.1*
 - *dopravní značení umístit dle předložené dokumentace v souladu s TP 66*
 - *DZ č. Z2 musí být opatřeno nejméně 3 ks výstražných světel (typ 1)*
 - *DZ č. Z4 nutno osadit výstražným světlem (typ 1)*
 - *výstražná světla (typ 1) musí být v činnosti po celou dobu umístění PDZ*
 - *po celou dobu umístění přechodného dopravního značení musí být ponechán průchozí chodník alespoň po jedné straně komunikace – nutno dodržet, obchůzskou trasu pro chodce tudíž nevyznačovat, kde tuto podmínku nelze splnit musí být označena náhradní trasa pro chodce DZ č. IS 11c – nutno dodržet*
 - *v místě dopravního omezení musí být ponechán jízdní pruh o šířce min. 2,75 m*
 - *pokud budou řidiči protijedoucích vozidel na sebe vzájemně vidět – nemusí být užito světelné signalizační zařízení (semafor) – nutno dodržet*
 - *DI PČR Třebíč požaduje, aby v období zimní údržby (tj. od 1.11.2026) byla na objízdné trase zajištěna zimní údržba minimálně ve stejném rozsahu, jak je stanoveno pro sil. č. III/36068 a III/36078. V opačném případě nelze stavbu v období zimní údržby realizovat.*
 - *nutno zajistit havarijní službu pro případ závady na dopravním značení/zařízení a případnou včasnou reakci na změnu dopravních podmínek, nejméně 1x za tři dny provést kontrolu stavu PDZ*
 - *celá stavba musí být realizována v souladu s ČSN 734001 Přístupnost a bezbariérové užívání*
 - *DI PČR si vyhrazuje právo na změnu či doplnění přechodného dopravního značení po celou dobu realizace stavby*
 4. Dopravní značky budou umístěny nejméně 0,6 m spodní hranou nad niveletou vozovky.
 5. Není-li to možné, musí být jejich platnost dočasně zrušena zakrytím nebo jiným vhodným způsobem tak, aby značky, světelné signály a dopravní zařízení nebyly viditelné z žádného jízdního směru.
 6. Při umísťování jednotlivých značek, světelných signálů a dopravních zařízení se postupuje ve směru pohybu dopravního proudu.
 7. Stávající trvalé dopravní značení, které je v rozporu s přechodnou úpravou provozu, je nutné předepsaným způsobem zneplatnit. Po ukončení platnosti stanovení přechodného dopravního značení bude přechodné dopravní značení ihned odstraněno a stávající dopravní značení bude uvedeno do původního stavu.
 8. Značky, které mají význam jen v časově omezené době (např. jen v pracovní době), musí být mimo tuto dobu (např. v mimopracovní době) zrušeny škrtnutím, zakrytím nebo odstraněním.
 9. Dopravní značení musí být odpovídajícím způsobem aktualizováno.
 10. Značky, světelné signály a dopravní zařízení musí být po celou dobu prací udržovány ve funkčním stavu a v čistotě a správně umístěny.
 11. V případě nezbytného doplnění dopravního značení nebo změny termínu ze strany žadatele (havárie, povětrnostní vlivy, apod.) je žadatel povinen projednat tuto skutečnost s Policií ČR a silničním správním úřadem, který vydal toto stanovení.
 12. Toto stanovení nenahrazuje povolení příslušného silničního správního úřadu ke zvláštnímu užívání nebo uzavírce komunikace a platí pouze v rozsahu údajů uvedených v příloze situace.

Odůvodnění:

Městský úřad Moravské Budějovice, Odbor dopravy a silničního hospodářství, obdržel dne 19.08.2026 žádost ve věci stanovení přechodné úpravy provozu na sil. III/36078, III/36068, III/36071 a místních komunikací v obci Dolní Lažany z důvodu stavebních prací – akce „Kanalizace Dolní Lažany“.

Podle § 77 odst. 5 zákon o silničním provozu, jde-li o stanovení přechodné úpravy provozu na pozemních komunikacích, nedoručuje příslušný správní úřad návrh opatření obecné povahy a nevyzývá dotčené osoby k podávání připomínek nebo námitek; opatření obecné povahy nabývá účinnosti pátým dnem po vyvěšení.

Městský úřad Moravské Budějovice, Odbor dopravy a silničního hospodářství na základě výše uvedeného oznamuje veřejnou vyhláškou opatření obecné povahy.

Poučení o odvolání:

Proti opatření obecné povahy dle § 173 odst. 2 správního řádu nelze podat opravný prostředek. Dle § 77 odst. 5 zákon o silničním provozu, opatření obecné povahy nabývá účinnosti pátým dnem po dni vyvěšení veřejné vyhlášky.

otisk úředního razítka, Bc. Kateřina Málková
samostatný odborný referent odboru dopravy a silničního hospodářství

Tento dokument musí být vyvěšen na úřední desce Městského úřadu Moravské Budějovice a Obecního úřadu obcí Dolní Lažany a Lesonice po dobu 15 dnů a současně zveřejněn způsobem umožňujícím dálkový přístup podle věty druhé § 25 odst. 2 správního řádu. 15. den je posledním dnem oznámení.

Datum vyvěšení: 24.02.2026


Datum sejmutí:


OBECNÍ ÚŘAD
675 44 LESONICE
IČO: 289 752
Podpis oprávněné osoby, potvrzující vyvěšení
Razítko:

.....
Podpis oprávněné osoby, potvrzující sejmutí
Razítko:

V elektronické podobě
zveřejněno od: 24.02.2026

V elektronické podobě
zveřejněno do:

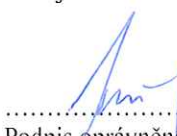
OBECNÍ ÚŘAD
675 44 LESONICE
IČO: 289 752
Podpis oprávněné osoby, potvrzující zveřejnění
Razítko:

.....
Podpis oprávněné osoby, potvrzující zveřejnění
Razítko:

Po sejmutí opatření z úřední desky, žádáme o jeho vrácení s potvrzením o vyvěšení.

Právní účinky doručení má výhradně doručení veřejnou vyhláškou prostřednictvím úřední desky Městského úřadu Moravské Budějovice.

Příloha:

Situace dopravního značení.

Obdrží:

účastníci (dodejky)

GEO Building s.r.o., IDDS: 6dxssr4 v zastoupení Značky Vysočina s.r.o., IDDS: i7hsww2



Krajská správa a údržba silnic Vysočiny, příspěvková organizace, pracoviště Třebíč, IDDS: 3qdnpg

Obec Dolní Lažany, IDDS: 683bf2y

dotčené správní úřady

Krajské ředitelství policie kraje Vysočina, Územní odbor Třebíč, Dopravní inspektorát, IDDS: x9nhptc
ostatní

Obec Lesonice, IDDS: hxgbnpa

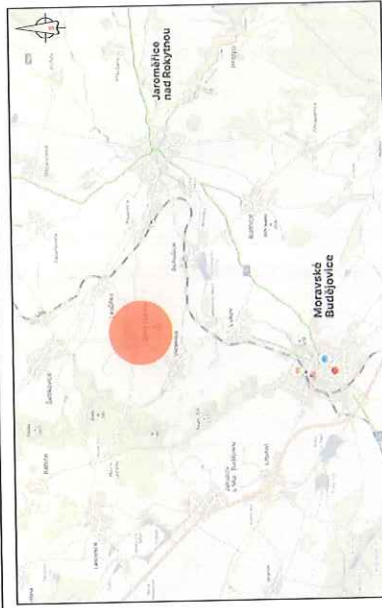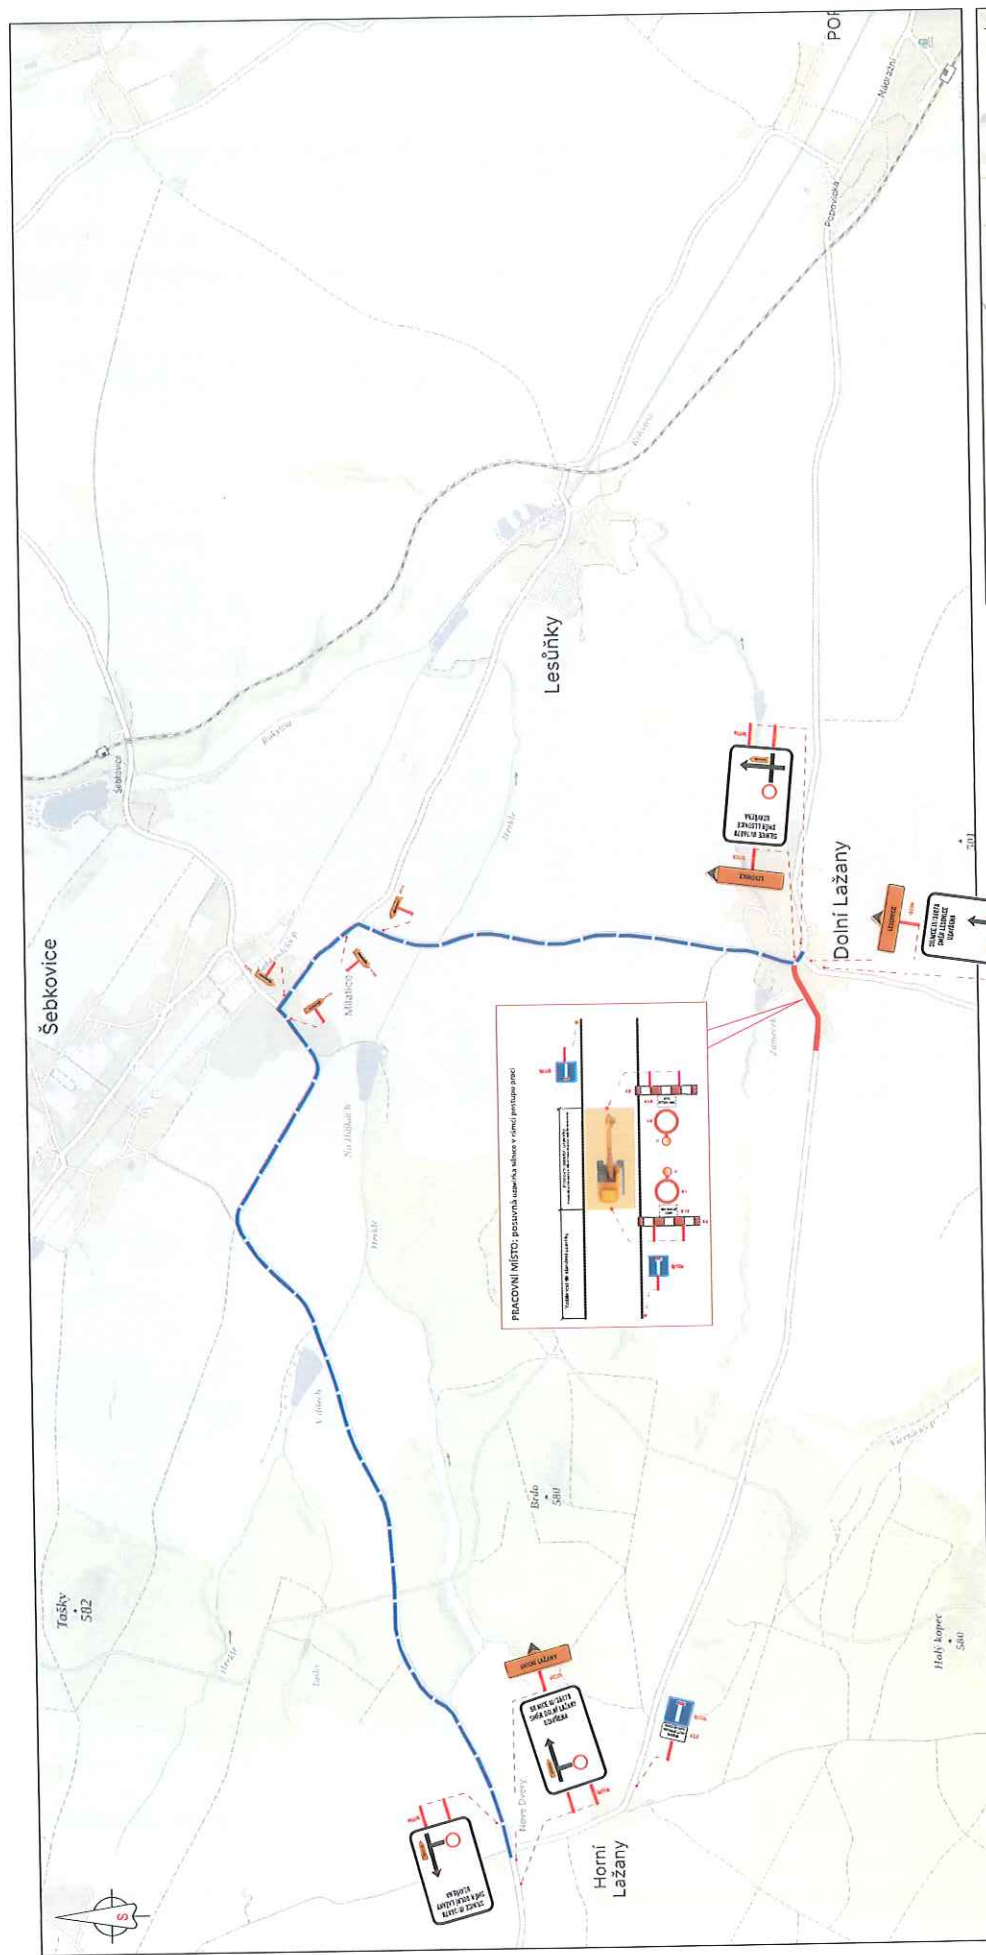


- LEGENDA:
- TRASA ÚSTŘEŽNÍHO DOPRAVNÍHO ZNAČENÍ
 - TRASA ÚSTŘEŽNÍHO DOPRAVNÍHO ZNAČENÍ
POZNÁMKA:

- Umístění přechodného dopravního značení dle TP 66 (Zásady pro označování pracovních míst na pozemních komunikacích)
- Stávající dopravní značení v rozporu s přechodnou úpravou provozu bude zneplatněno Smluvním nálezem.
- Dopravní značení B28 umístěno 7 dní před zahájením stavby

VYPRACOVAL		Káslav Vojtěch	
TERMIN	Dle HMG	OKRES: Třebíč	KÚ: Dolní Lažany
STAVBA:			
Kanalizace Dolní Lažany		2/2026	
DIO - situace uzavírky silnice III/36078		A4	
NAZEV VÝKRESU:		SITUACE PŘECHODNÉHO DOPRAVNÍHO ZNAČENÍ	

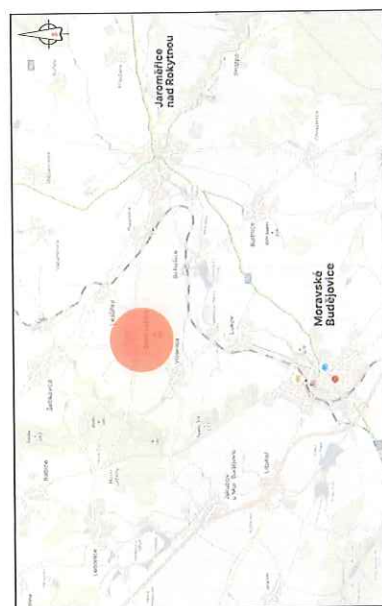

POZNÁMKA: „...“

- POZNÁMKA:**
Umístění přechodného dopravního značení dle TP č.66 (Zásady pro označování pracovních míst na pozemních komunikacích).
Stavající dopravní značení v rozporu s přechodnou úpravou provozu bude zneplatněno škrtnutím nebo zakrytím.
Dopravní značení B28 umístěno 7 dní před zahájením stavby

VYPRACOVAL	Kašpar Vojtěch
TERMIN	Dle HMG
KRAJ: Vysočina	OKRES: Třebíč
KÚ: Dolní Lažany	
STAVBA:	



Kanalizace Dolní Lažany

DIO - situace pracovních míst a uzavírky silnice

DATUM	2/2026
FORMÁT	A4

Znakový výhled na SÚO:
 1:1
 1:100
 1:500
 1:1000
 1:2000

NÁZEV VÝKRESU:

SITUACE PŘECHOVNÉHO DOPRAVNÍHO ZNAČENÍ