

M Ě S T S K Ý Ú Ř A D, Odbor dopravy a silničního hospodářství
náměstí Míru 31, 676 02 Moravské Budějovice

SPIS. ZN.: ODSH/24285/2022/MáK
Č.J.: MUMB/ODSH/ 24387/2022
VYŘIZUJE: Bc. Kateřina Málková
TEL.: 568 408 355
E-MAIL: kmalkova@mbudejovice.cz
DATUM: 04.10.2022



VEŘEJNÁ VYHLÁŠKA
OPATŘENÍ OBECNÉ POVAHY

STANOVENÍ
PŘECHODNÉ ÚPRAVY PROVOZU

Městský úřad Moravské Budějovice, odbor dopravy a silničního hospodářství, jako obecní úřad obce s rozšířenou působností, který je příslušným ke stanovení místní a přechodné úpravy provozu na silnici II. a III. tříd, na místních komunikacích a veřejně přístupných účelových komunikacích ve správním obvodu Městského úřadu Moravské Budějovice podle ust. § 124 odst. 6 zákona č. 361/2000 Sb., o provozu na pozemních komunikacích a o změnách některých zákonů, ve znění pozdějších předpisů (dále jen "zákon o silničním provozu"), zahájil na základě žádosti, kterou dne 02.10.2022 podal

Outulný VHS spol. s r.o., IČO 01430050, Ocmanická 989, 675 71 Náměšť nad Oslavou, kterého zastupuje VYZNAČ, s.r.o., IČO 01916297, Srážná 5113, 586 01 Jihlava

s t a n o v í

v souladu s ustanovením § 77 odst. 1 písm. c) zákona o silničním provozu v návaznosti na ustanovení § 77 odst. 5 zákon o silničním provozu a § 171 zákona č. 500/2004 Sb., správní řád, ve znění pozdějších předpisů (dále jen správní řád), po písemném vyjádření Policie ČR, Územní odbor Třebíč, DI Třebíč pod č. j. KRPJ-115116-2/ČJ-2022-161006 ze dne 29.09.2022, přechodnou úpravu provozu na pozemních komunikacích

komunikaci: místní komunikace v obci Lesonice
v rozsahu: podle grafických situací, které jsou nedílnou součástí tohoto opatření
z důvodu: akce „Lesonicko vodovod“
v termínu: od 07:00 hod. dne 10.10.2022 do 20:00 hod. dne 30.06.2023

Odpovědná osoba za instalaci a předepsaný stav dopravního značení: Richard Peška – VYZNAČ, s.r.o., tel. 777 814 225

Podmínky pro provedení přechodné úpravy provozu:

1. Dopravní značení bude provedeno odbornou firmou v základní velikosti, v souladu s vyhláškou č. 294/2015 Sb., kterou se provádějí pravidla provozu na pozemních komunikacích a úprava a řízení provozu na pozemních komunikacích, ve znění pozdějších předpisů a v souladu s příslušnými platnými normami a technickými podmínkami TP 65 a TP 133.
2. Při realizaci nesmí dojít k znečištění nebo poškození dotčených pozemních komunikací.

3. Nutno dodržet podmínky vyjádření Policie ČR, Územní odbor Třebíč, DI Třebíč pod č. j. KRPJ-115116-2/ČJ-2022-161006 ze dne 29.09.2022:
 - použité dopravní značení a zařízení musí být schváleno pro provoz na pozemních komunikacích a musí odpovídat V.L. 6.1
 - dopravní značení umístít dle předložené dokumentace v souladu s TP 66
 - DZ č. Z2 musí být opatřeno nejméně 3 ks výstražných světel (typ 1)
 - výstražná světila (typ 1) musí být v činnosti po celou dobu umístění PDZ
 - nutno zajistit havarijní službu pro případ závady na dopravním značení/zařízení a případnou včasnou reakci na změnu dopravních podmínek, nejméně 1x za tři dny provést kontrolu stavu PDZ
4. Dopravní značky budou umístěny nejméně 0,6 m spodní hranou nad niveletou vozovky.
5. Není-li to možné, musí být jejich platnost dočasně zrušena zakrytím nebo jiným vhodným způsobem tak, aby značky, světelné signály a dopravní zařízení nebyly viditelné z žádného jízdního směru.
6. Při umísťování jednotlivých značek, světelných signálů a dopravních zařízení se postupuje ve směru pohybu dopravního proudu.
7. Stávající trvalé dopravní značení, které je v rozporu s přechodnou úpravou provozu, je nutné předepsaným způsobem zneplatnit. Po ukončení platnosti stanovení přechodného dopravního značení bude přechodné dopravní značení ihned odstraněno a stávající dopravní značení bude uvedeno do původního stavu.
8. Značky, které mají význam jen v časově omezené době (např. jen v pracovní době), musí být mimo tuto dobu (např. v mimopracovní době) zrušeny škrtnutím, zakrytím nebo odstraněním.
9. Dopravní značení musí být odpovídajícím způsobem aktualizováno.
10. Značky, světelné signály a dopravní zařízení musí být po celou dobu prací udržovány ve funkčním stavu a v čistotě a správně umístěny.
11. V případě nezbytného doplnění dopravního značení nebo změny termínu ze strany žadatele (havárie, povětrnostní vlivy, apod.) je žadatel povinen projednat tuto skutečnost s Policií ČR a silničním správním úřadem, který vydal toto stanovení.
12. Toto stanovení nenahrazuje povolení příslušného silničního správního úřadu ke zvláštnímu užívání nebo uzavírce komunikace a platí pouze v rozsahu údajů uvedených v příloze situace.

Odůvodnění:

Městský úřad Moravské Budějovice, Odbor dopravy a silničního hospodářství, obdržel dne 02.10.2022 žádost ve věci stanovení přechodné úpravy provozu na místních komunikacích v obci Lesonice z důvodu akce „Lesonicko vodovod“.

Podle § 77 odst. 5 zákon o silničním provozu, jde-li o stanovení přechodné úpravy provozu na pozemních komunikacích, nedoručuje příslušný správní úřad návrh opatření obecné povahy a nevyzývá dotčené osoby k podávání připomínek nebo námitek; opatření obecné povahy nabývá účinnosti pátým dnem po vyvěšení.

Městský úřad Moravské Budějovice, Odbor dopravy a silničního hospodářství na základě výše uvedeného oznamuje veřejnou vyhláškou opatření obecné povahy.

Poučení o odvolání:

Proti opatření obecné povahy dle § 173 odst. 2 správního řádu nelze podat opravný prostředek. Dle § 77 odst. 5 zákon o silničním provozu, opatření obecné povahy nabývá účinnosti pátým dnem po dni vyvěšení veřejné vyhlášky.

otisk úředního razítka, Mgr. Martin Ferdan v. r.
vedoucí odboru dopravy a silničního hospodářství
Za správnost vyhotovení: Bc. Kateřina Málková

Tento dokument musí být vyvěšen na úřední desce Městského úřadu Moravské Budějovice a Obecního úřadu Lesonice po dobu 15 dnů a současně zveřejněn způsobem umožňujícím dálkový přístup podle věty druhé § 25 odst. 2 správního řádu. 15. den je posledním dnem oznámení.

Datum vyvěšení:

Datum sejmutí:

.....
Podpis oprávněné osoby, potvrzující vyvěšení
Razítko:.....
Podpis oprávněné osoby, potvrzující sejmutí
Razítko:V elektronické podobě
zveřejněno do:V elektronické podobě
zveřejněno do:
Podpis oprávněné osoby, potvrzující zveřejnění
Razítko:.....
Podpis oprávněné osoby, potvrzující zveřejnění
Razítko:

Zdvořile žádáme, po sejmutí opatření z úřední desky, o jeho vrácení s potvrzením o vyvěšení.

Právní účinky doručení má výhradně doručení veřejnou vyhláškou prostřednictvím úřední desky Městského úřadu Moravské Budějovice.

Příloha:

Situace dopravního značení.

Obdrží:


účastníci (dodejky)

Outulný VHS spol. s r.o., IDDS: gmcryqu v zastoupení VYZNAČ, s.r.o., IDDS: qkhw358

Obec Lesonice, IDDS: hxgbnpa

dotčené správní úřady


Krajské ředitelství policie kraje Vysočina, Územní odbor Třebíč, Dopravní inspektorát, IDDS: x9nhptc

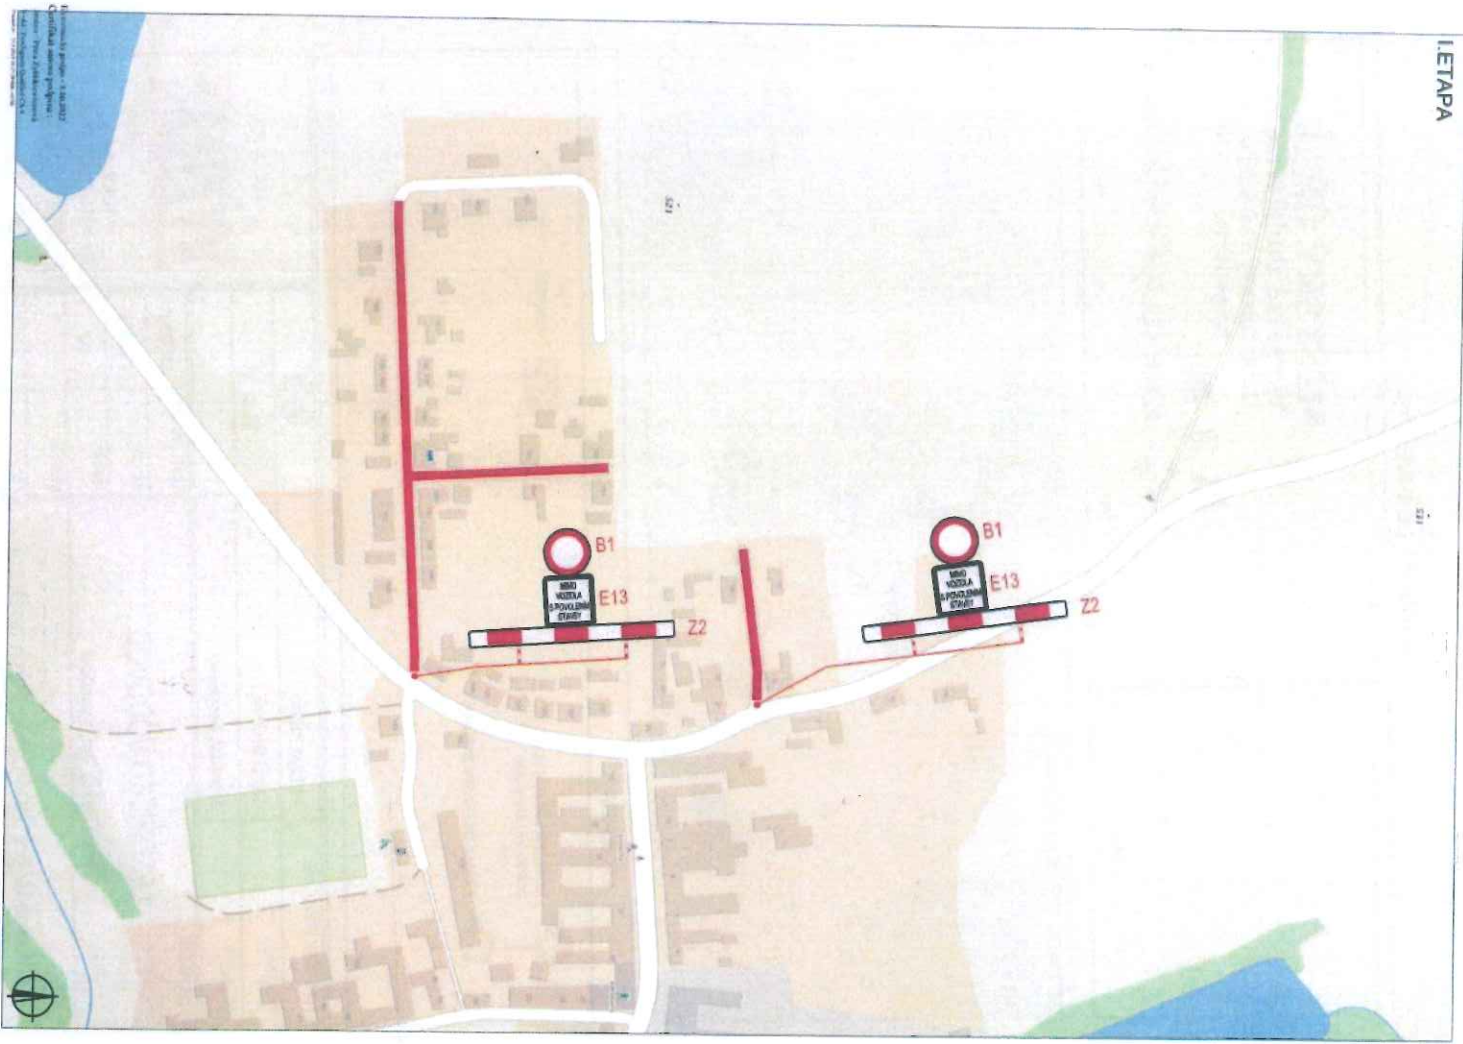

MĚSTSKÝ ÚŘAD
Moravské Budějovice
 Oddor dopravy a silničního
 hospodářství
 -10-

04. 10. 2021
e.j. HUBA / OSVHK/SPR/KOELL


V dne
 V dne
 V dne

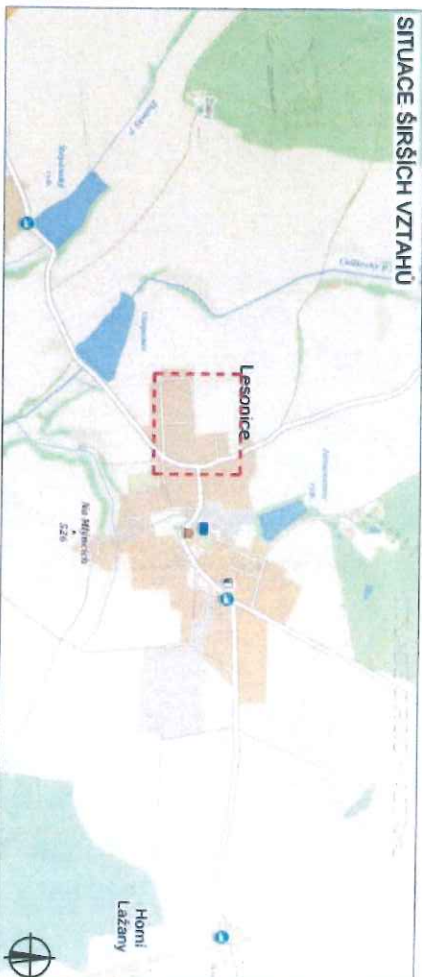

LEGENDA

- NAVRŽENÉ PŘECHODNÉ DOPRAVNÍ ZNAMENÍ
- TRVALE DOPRAVNÍ ZNAMENÍ
- UZAVÍRKA

| | | | |
|--|--|---|----------|
| ZODPĚVĚDĚNÝ PROJEKTANT: | | Richard Peška | |
| VYPRACOVAN: | | Lukáš Beránek | |
| KONTROLOVAL: | | František Doupovec | |
| NÁZEV STAVBY: | | LESONICKO VODOVOD okres Třebíč, kraj Vysočina | |
| OBSEK: | Situace dopravně-inženýrských opatření | ČÍSLO ZAKÁZKY: | 287/2021 |
| | | DATAUM: | 09/2022 |
| | | FORMÁT: | A3 |
| | | MĚŘÍTKO: | - |
| | | ÚČEL: | RDS |
| | | ČÍSLO PŘÍLOHY: | 1 |
| VYZNAC, s.r.o. Svatého 5113/1, 596 01 Jihlava | | SOURAVAN: | |

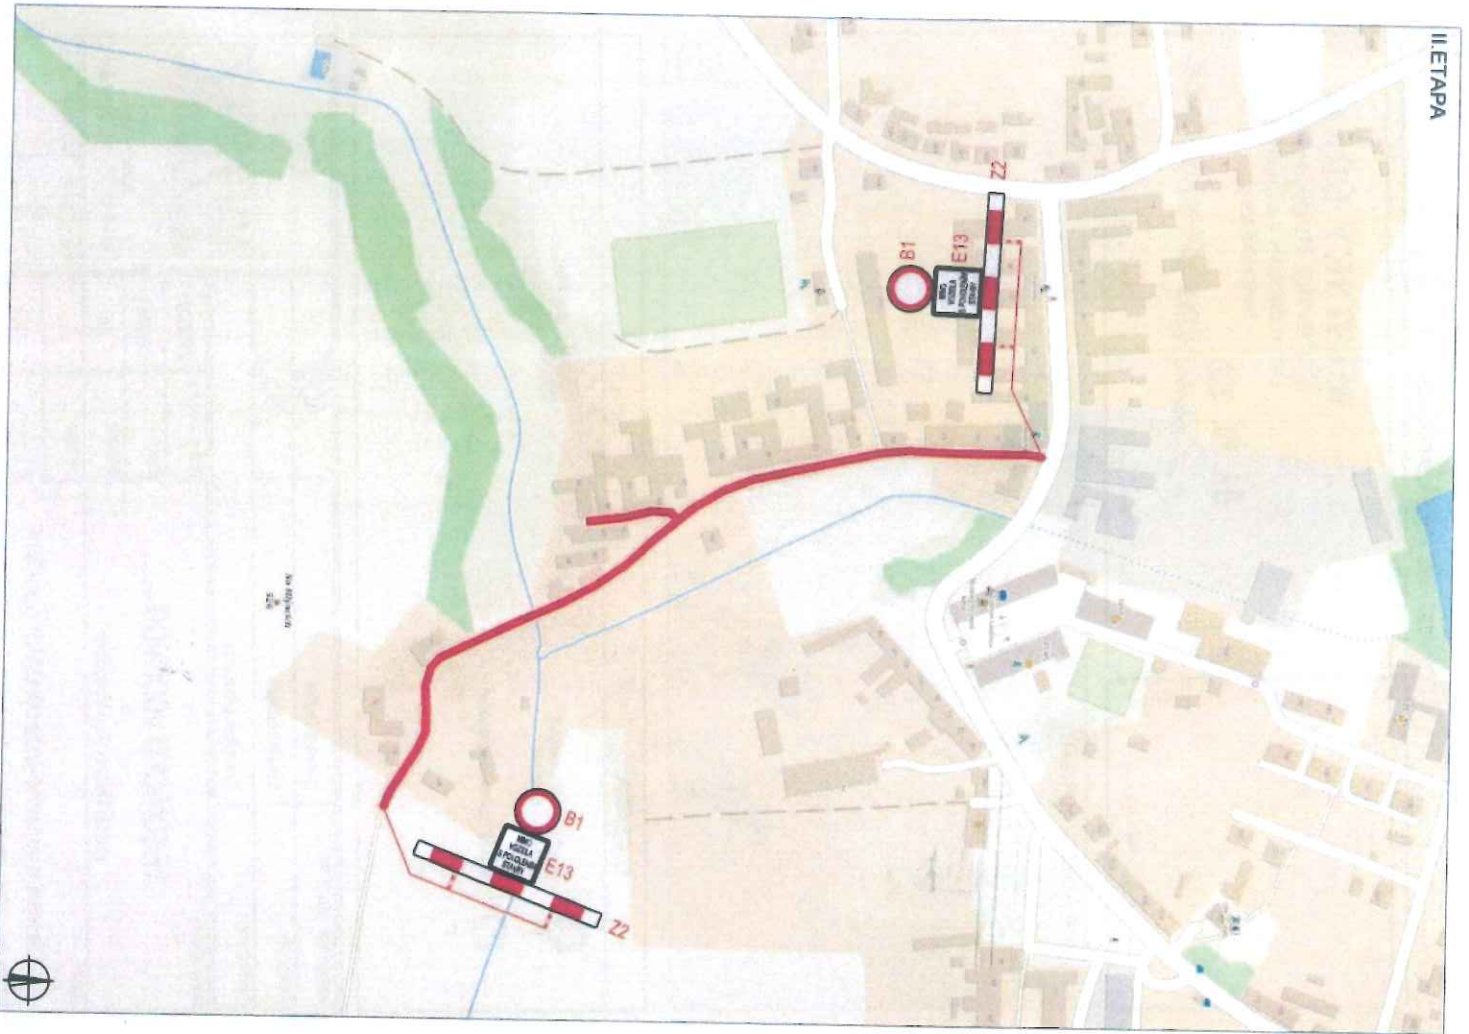

MĚSTSKÝ ÚŘAD
Moravské Budějovice
 Odbor dopravy a silničního
 hospodářství -10-
04. 10. 2022
Mgr. Hana Běláková

V dne




LEGENDA

-  **B1** NAVRŽENÉ PŘECHODNÉ DOPRAVNÍ ZNAČENÍ
-  **B1** TRVALE DOPRAVNÍ ZNAČENÍ



| | | | | | |
|------------------------|-----------------------------|-------------------------------|----------|--|--|
| ZODPOVĚDNÝ PROJEKTANT: | Richard Peška | | | | |
| VYPRACOVAL: | Lukáš Beránek | | | | |
| KONTROLOVAL: | František Doupovec | | | | |
| NÁZEV STAVBY: | LESONICKO VODOVOD | | | | |
| OSASA: | okres Třebíč, kraj Vysočina | | | | |
| | | ČÍSLO ZAKÁZKY: | 287/2021 | | |
| | | DATAUM: | 19/2022 | | |
| | | FORMÁT: | A3 | | |
| | | MĚŘÍTKO: | - | | |
| | | ÚČEL: | RDS | | |
| | | ČÍSLO PŘÍLOHY: | 2 | | |
| | | VYŽNAC, s.r.o. | | | |
| | | Státní 5113/1, 586 01 Jihlava | | | |
| | | VYŽNAC | | | |
| | | Souprava: | | | |

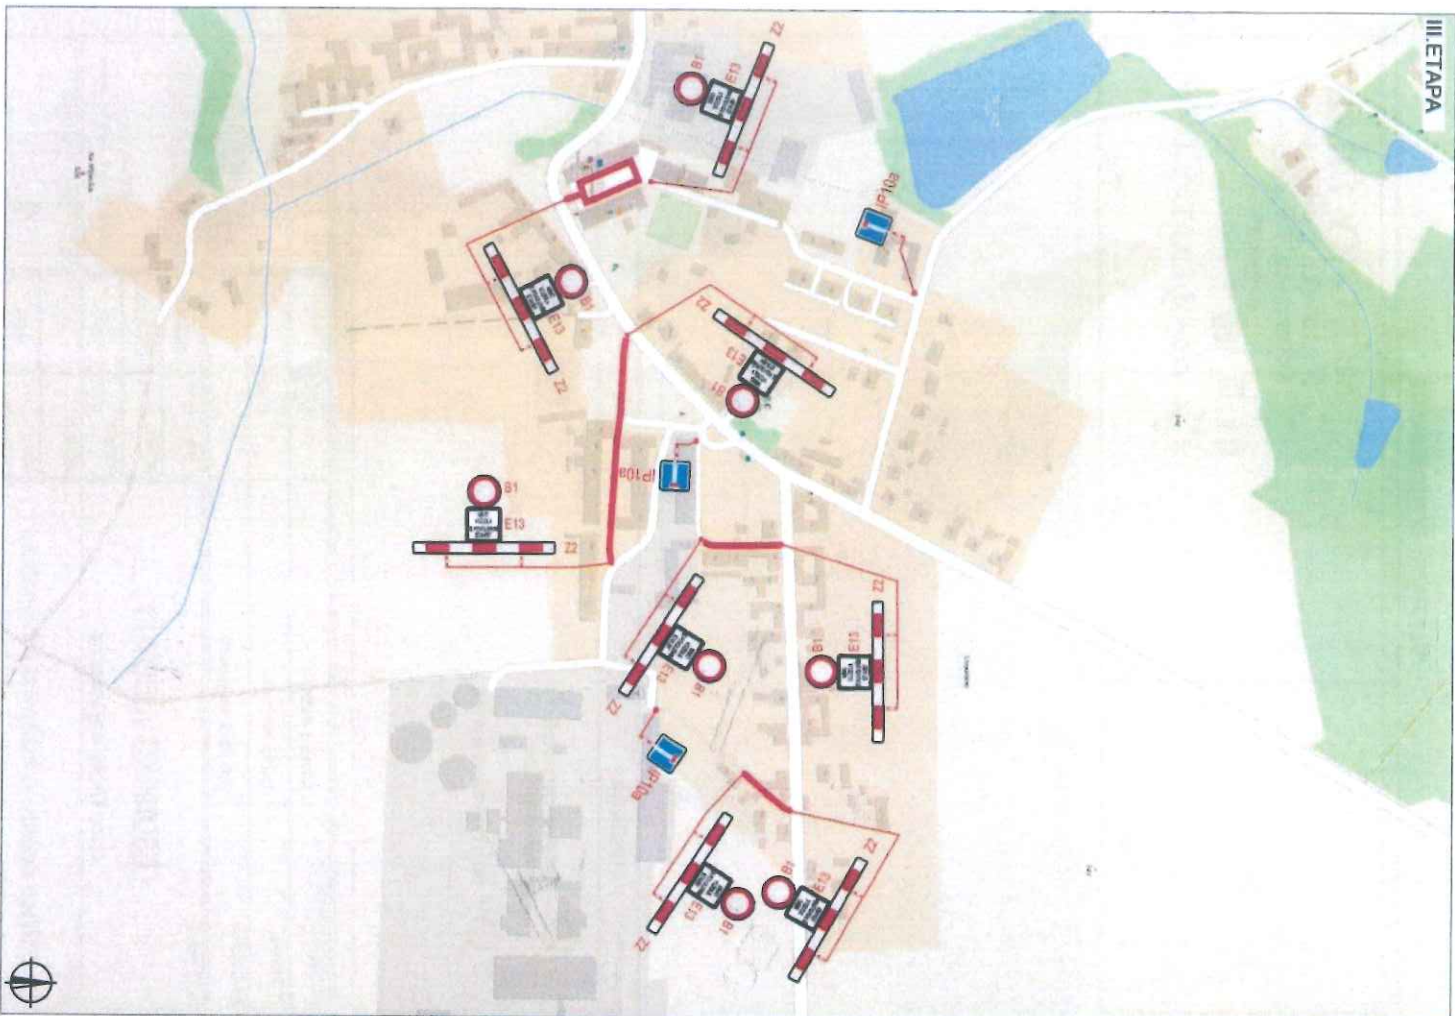

| | |
|---|-------------|
| <p>MĚSTSKÝ ÚŘAD Moravské Budějovice Odbor dopravy a státního hospodářství -10-</p> | |
| <p>04. 10. 2022 <i>Mgr. Anna Čížková</i></p> | |
| V dne | V dne |
| V dne | V dne |



LEGENDA


-  B1 NAVRŽENÉ PŘECHODNÉ DOPRAVNÍ ZNAMENÍ
-  B1 TRVALE DOPRAVNÍ ZNAMENÍ



UZAVÍRKA

| | | | |
|---|-----------------------------|---|----|
| ZODPOVĚDNÝ PROJEKTANT: | Richard Peška | | |
| VYPRACOVAN: | Lukáš Beránek | | |
| KONTROLOVAL: | František Doupovec | | |
| NÁZEV STAVBY: | LESONICKO VODOVOD | | |
| OBSAH: | okres Třebíč, kraj Vysočina | | |
| ČÍSLO ZAKÁZKY: | 287/2021 | FORMÁT: | A3 |
| DATAUM: | 09/2022 | MĚŘÍTKO: | - |
| ČÍSLO PRŮLOH: | 3 | SOUPRAVA: | |
|  | | VZNAČ, s.r.o. Svaté 5113/1, 586 01 Jihlava | |

Situace dopravně-inženýrských opatření

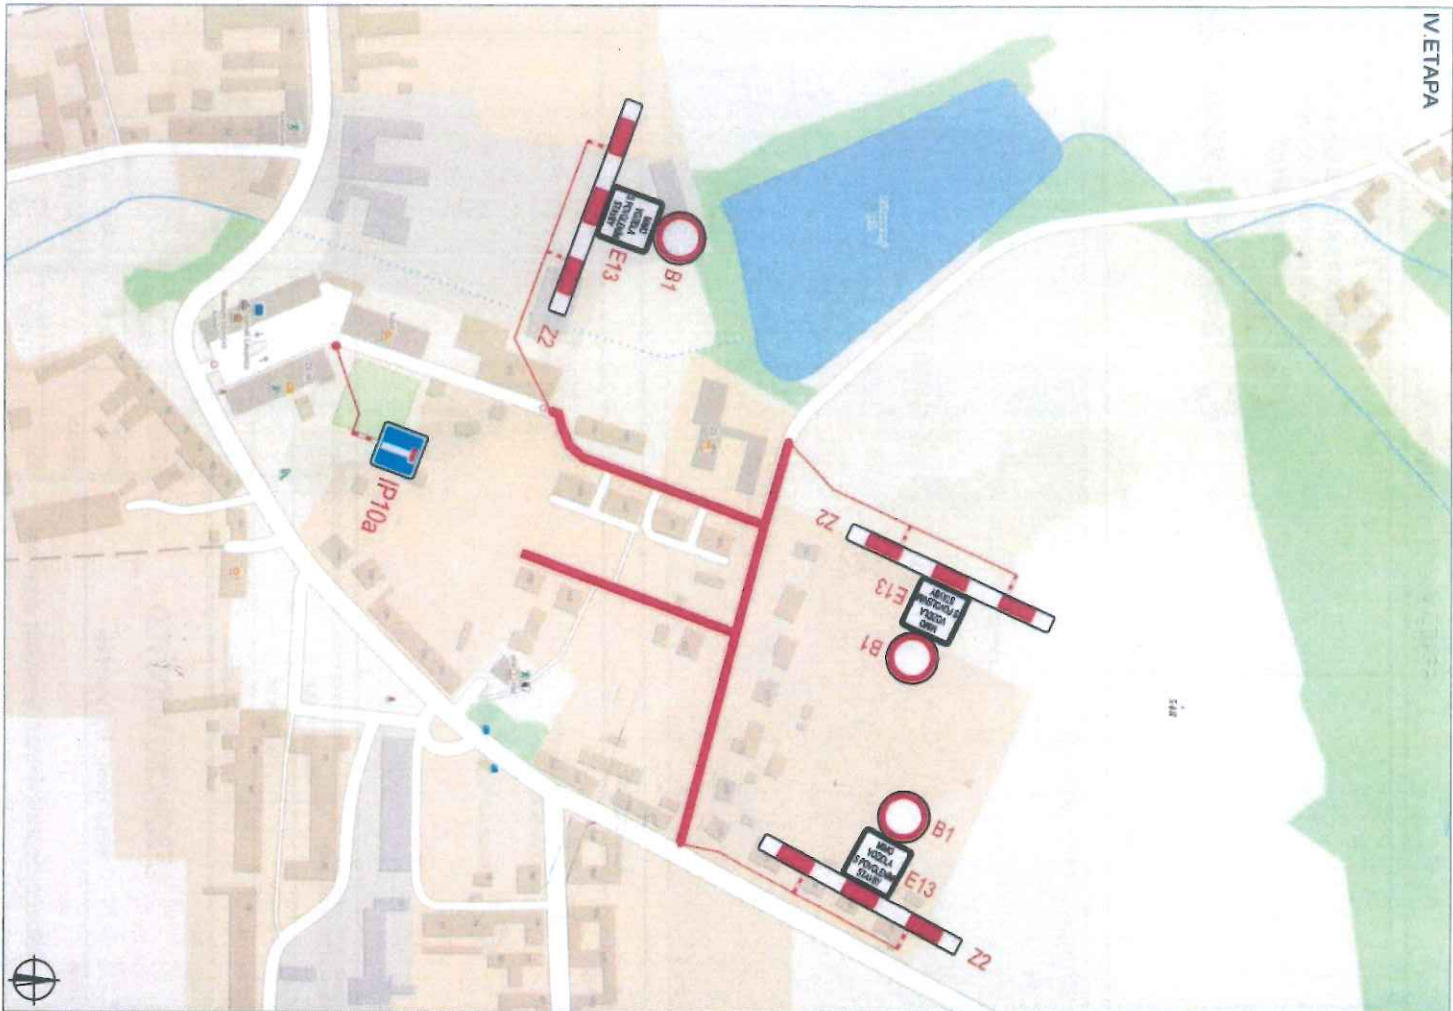

MĚSTSKÝ ÚŘAD
Moravské Budějovice
Odbor dopravy a silničního
hospodářství -10-

04. 10. 2022




č.j. 14113/2022/14307/kade

V dne

V dne

V dne



| | |
|---|--|
| LEGENDA | |
|  B1 | NAVŘZENÉ PŘECHODNÉ DOPRAVNÍ ZNAMENÍ |
|  B1 | TRVALE DOPRAVNÍ ZNAMENÍ |
|  | UZAVÍRKA |

| | | | |
|------------------------|---|----------------|------------|
| ZODPOVĚDNÝ PROJEKTANT: | Richard Peška | | |
| VYPRACOVAL: | Lukáš Beránek | | |
| KONTROLOVAL: | František Doupovec | | |
| NÁZEV STAVBY: | LESONICKO VODOVOD okres Třebíč, kraj Vysočina | Číslo zakázky: | 287/2021 |
| | | Datum: | 09/2022 |
| | | Formát: | A3 |
| | | Měřítko: | - |
| | | Účel: | RDS |
| | | Číslo příloh: | 4 |
| | | | Souřadnice |



WYZNAC, s.r.o.
Společnost s 113/1, 586 01 Jihlava