


ÚPLNÉ ZNĚNÍ ÚP LESONICE PO ZMĚNĚ Č.1

KOORDINAČNÍ VÝKRES

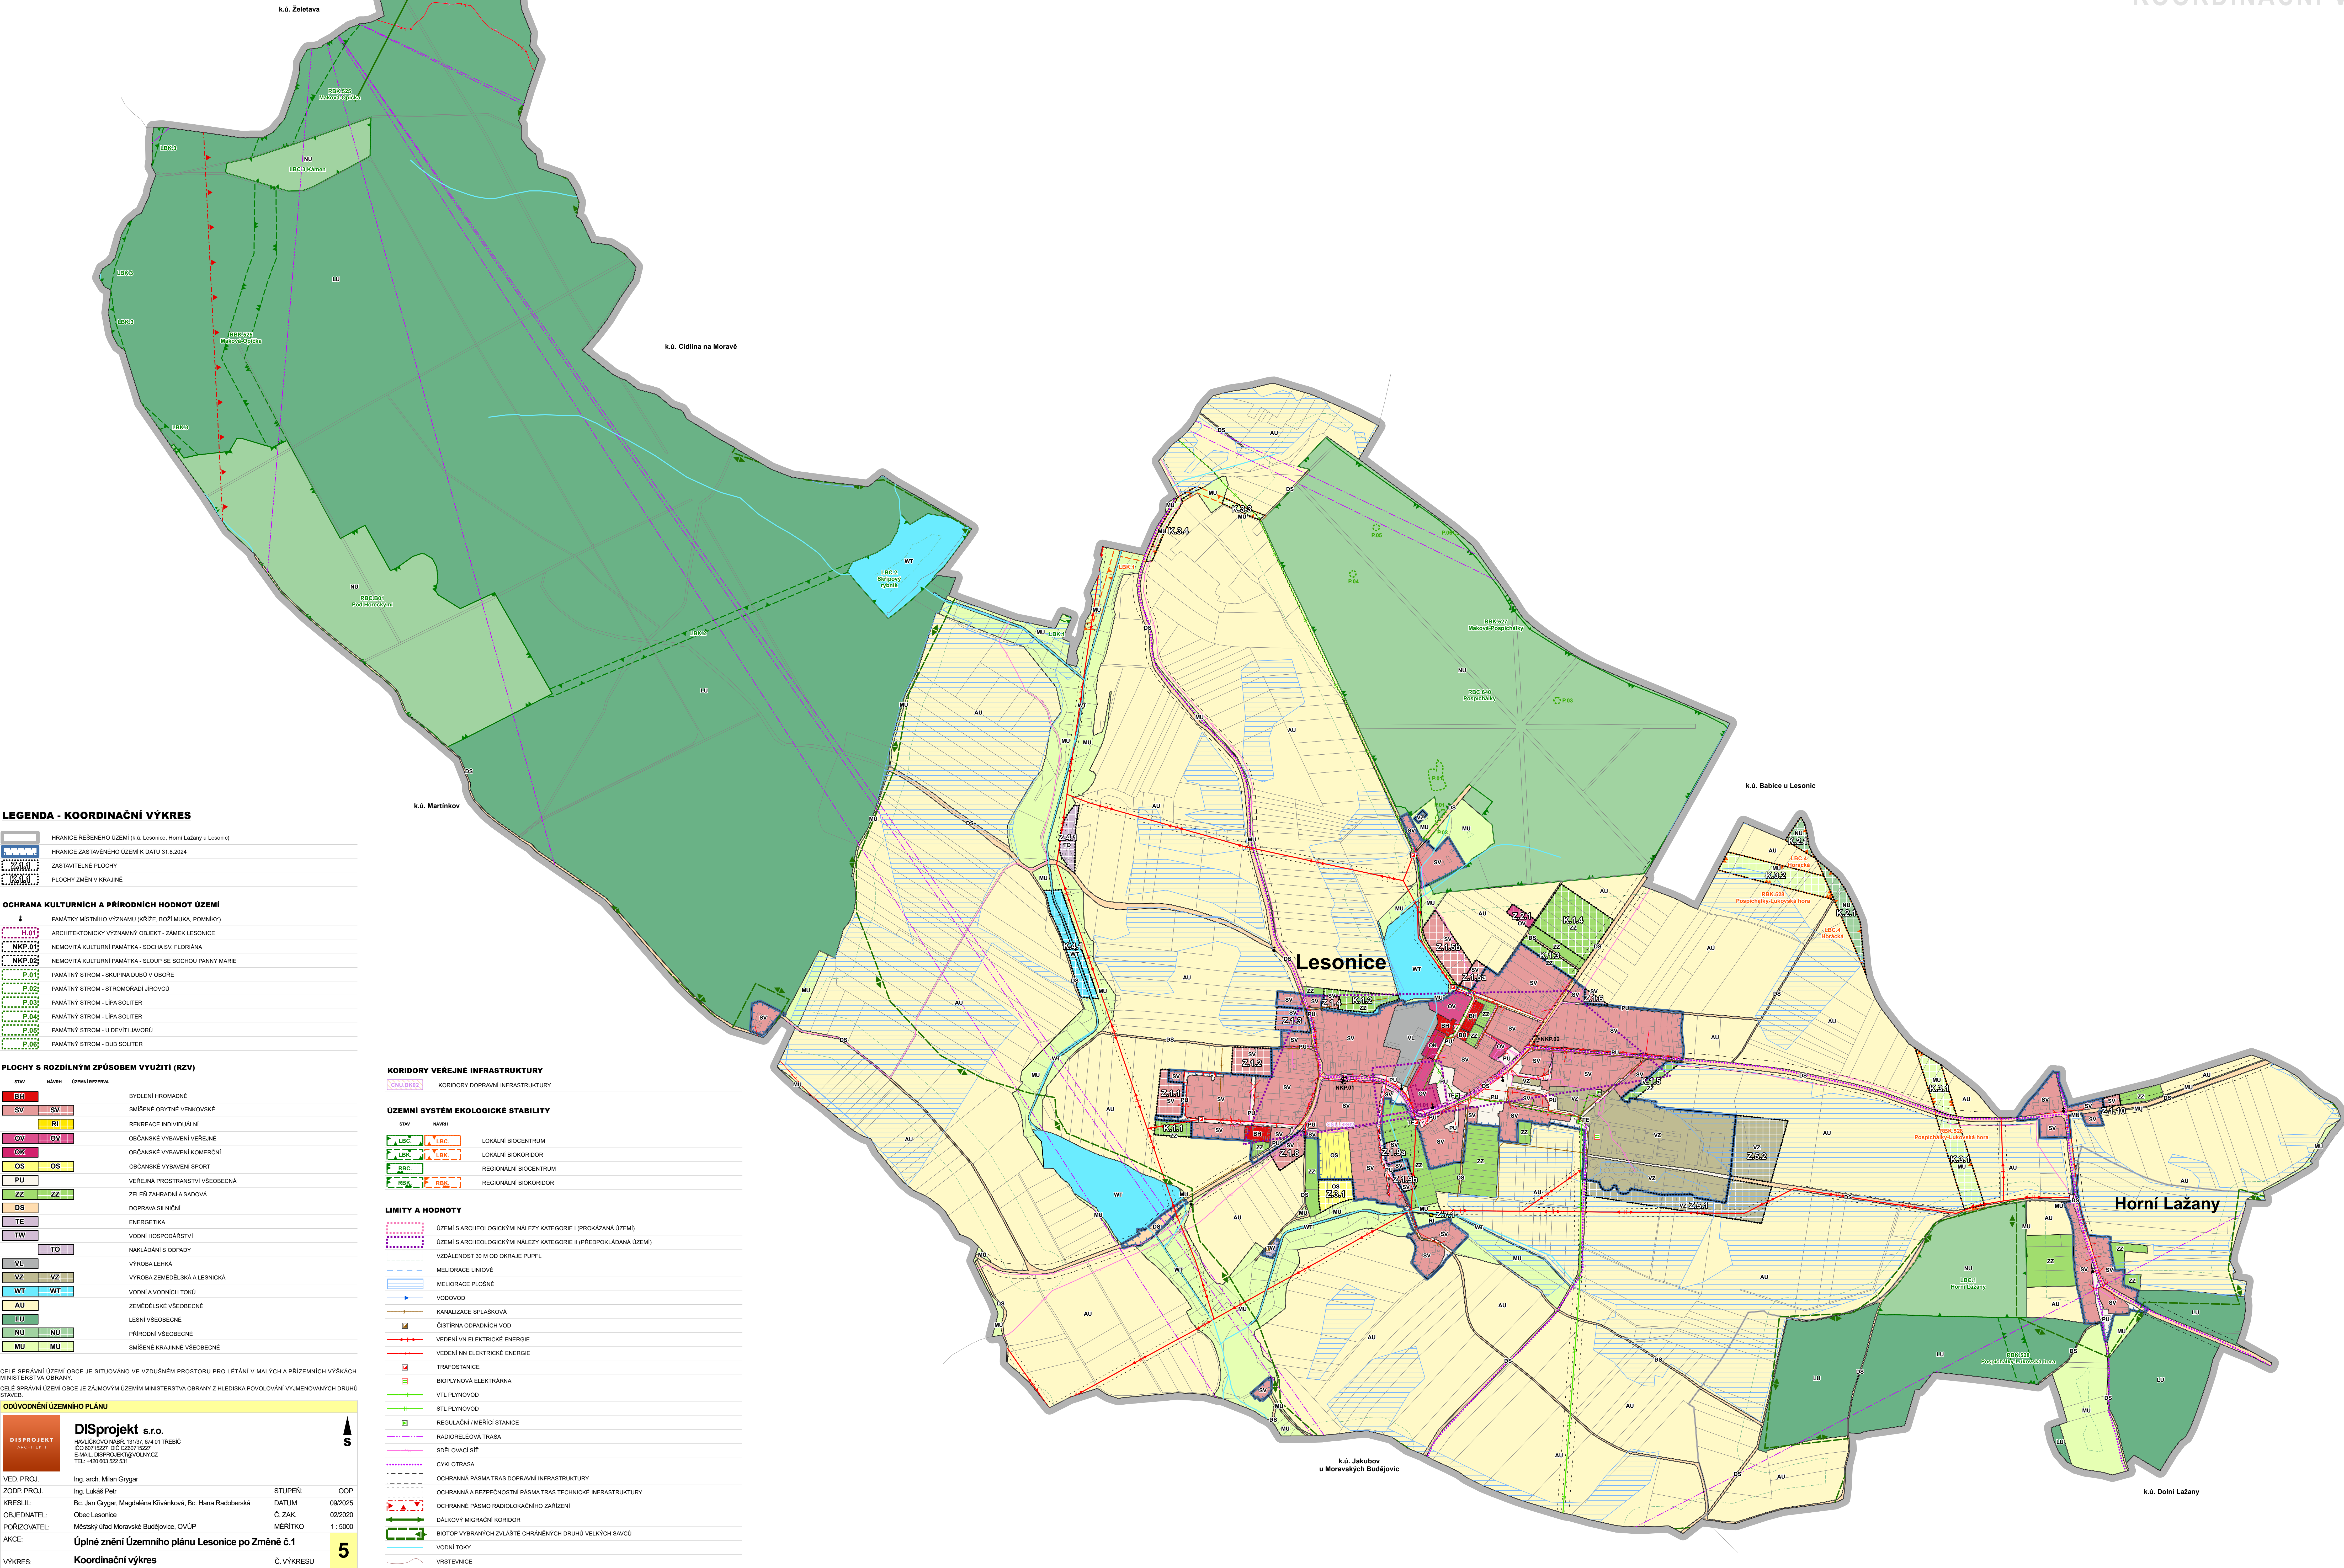

LEGENDA - KOORDINAČNÍ VÝKRES

- HRANICE ŘEŠENÉHO ÚZEMÍ (k.ú. Lesonice, Horní Lažany u Lesonice)
- HRANICE ZASTAVĚNÉHO ÚZEMÍ K DATU 31.8.2024
- ZASTAVITELNÉ PLOCHY
- PLOCHY ZMĚN V KRAJINĚ

OCHRANA KULTURNÍCH A PŘÍRODNÍCH HODNOT ÚZEMÍ

- PRAMĚNÍ MÍSTNÍHO VÝZNAMU (KŘÍŽE, BOŽÍ MUKA, POMNÍKY)
- ARCHITECTONICKÝ VÝZNAMNÝ OBJEKT - ZÁMEK LESONICE
- NEMOVITÁ KULTURNÍ PAMÁTKA - SOCHA SV. FLORIÁNA
- NEMOVITÁ KULTURNÍ PAMÁTKA - SLOUP BE SOCHOU PANNY MARIE
- PRAMĚNÍ STROM - SKUPINA DUBŮ V OBOŘE
- PRAMĚNÍ STROM - STROMOŘADÍ JIROVČŮ
- PRAMĚNÍ STROM - LIPA SOLITER
- PRAMĚNÍ STROM - LIPA SOLITER
- PRAMĚNÍ STROM - U DEVÍTI JAVORŮ
- PRAMĚNÍ STROM - DUB SOLITER

PLOCHY S ROZDILNÝM ZPŮSOBEM VYUŽITÍ (RZV)

- | STAV | NÁZEV | ÚZEMNÍ KATEGORIE |
|------|--------------------------------|------------------|
| SV | BYDLENÍ HROMADNÉ | |
| SV | SMÍŠENÉ OBYTNÉ VENKOVSKÉ | |
| RI | REKREACE INDIVIDUÁLNÍ | |
| OV | OBČANSKÉ VYBAVENÍ VEŘEJNÉ | |
| OK | OBČANSKÉ VYBAVENÍ KOMERČNÍ | |
| OS | OBČANSKÉ VYBAVENÍ SPORT | |
| PU | VEŘEJNÁ PROSTRAVNOST VŠEOBECNÁ | |
| ZZ | ZELENÁ ZAHRADNÍ A SADOVÁ | |
| DS | DOPRAVA SILNIČNÍ | |
| TE | ENERGETIKA | |
| TW | VOVNÍ HOSPODÁŘSTVÍ | |
| TO | NAMÁKÁNÍ S ODPAKY | |
| VL | VÝROBA LEHKÁ | |
| VZ | VÝROBA ZEMĚDĚLSKÁ A LESNICKÁ | |
| WT | VOVNÍ A VOVNÍCH TOKŮ | |
| AU | ZEMĚDĚLSKÉ VŠEOBECNÉ | |
| LU | LESNÍ VŠEOBECNÉ | |
| NU | PŘÍRODNÍ VŠEOBECNÉ | |
| MU | SMÍŠENÉ KRAJINNÉ VŠEOBECNÉ | |

CELE SPRÁVNÍ ÚZEMÍ OBCE JE SITUOVANO VE VZDUŠNÉM PROSTORU PRO LÉTÁNÍ V MALÝCH A PRŮMYSLOVÝCH VÝŠKÁCH MINISTERSTVA OBRANY.

CELE SPRÁVNÍ ÚZEMÍ OBCE JE ZÁJMOVÝM ÚZEMÍM MINISTERSTVA OBRANY Z HLEDISKA POVOLOVÁNÍ VYJMENOVANÝCH DRUHŮ STAVĚL.

ODVOZENÍ ÚZEMNÍHO PLÁNU

DISPROJEKT s.r.o.

HAJLOVSKO NABŘ. 1310/7, 674 01 TŘEBÍČ
IČO: 60910227, DIČ: CZ60910227
TEL: +420 609 102 001

VED. PROJ.

Ing. arch. Milan Grygar

ZODP. PROJ.

Ing. Lukáš Petr

KRESLIL:

Bc. Jan Grygar, Magdaléna Křiváková, Bc. Hana Radkiberská

OBJEDNATEL:

Obec Lesonice

PORÍZOVATEL:

Městský úřad Moravské Budějovice, OÚP

AKCE:

Úplné znění Územního plánu Lesonice po Změně č.1

VÝKRES:

Koordináční výkres

STUPĚŇ:

OOP

DATUM:

09/2025

Č. ZAK.

02/2020

MĚŘÍTKO:

1:5000

5

KORIDORY VEŘEJNÉ INFRASTRUKTURY

- KORIDORY DOPRAVNÍ INFRASTRUKTURY

ÚZEMNÍ SYSTÉM EKOLOGICKÉ STABILITY

- | STAV | NÁZEV |
|------|-----------------------|
| LBC | LOKÁLNÍ BIOCENTRUM |
| LBC | LOKÁLNÍ BIOKORIDOR |
| RBC | REGIONÁLNÍ BIOCENTRUM |
| RBC | REGIONÁLNÍ BIOKORIDOR |

LIMITY A HODNOTY

- ÚZEMÍ S ARCHEOLOGICKÝMI NÁLEZY KATEGORIE I (PROKÁZANÁ ÚZEMÍ)
- ÚZEMÍ S ARCHEOLOGICKÝMI NÁLEZY KATEGORIE II (PŘEDPOKLÁDANÁ ÚZEMÍ)
- VZDÁLENOST 30 M OD OKRAJE PUPFL
- MELIORACE LINIOVÉ
- MELIORACE PLOŠNÉ
- VODOVOD
- KANALIZACE SPLAŠKOVÁ
- ČIŠTÍRNA ODPAVNÍCH VOD
- VEDENÍ VN ELEKTROCKÉ ENERGIE
- VEDENÍ NN ELEKTROCKÉ ENERGIE
- TRAFOSTANICE
- BIOPLYNOVÁ ELEKTRÁRNA
- VTL PLYNOVOD
- STL PLYNOVOD
- REGULAČNÍ / MĚŘICÍ STANICE
- RADIONALEOVÁ TRASA
- SPELOVACÍ SÍT
- CYKLOTRASA
- OCHRANNÁ PÁSMA TRAS DOPRAVNÍ INFRASTRUKTURY
- OCHRANNÁ A BEZPEČNOSTNÍ PÁSMA TRAS TECHNICKÉ INFRASTRUKTURY
- OCHRANNÉ PÁSMA RADIOLOKAČNÍHO ZARÍZENÍ
- DÁLKOVÝ MIGRAČNÍ KORIDOR
- BIOTOP VYBRANÝCH ZVLÁŠTĚ OCHRÁNĚNÝCH DRUHŮ VELKÝCH SAVCŮ
- VOVNÍ TOKY
- VRSTEVNICE