ZMĚNA Č.1 ÚP LESONICE

KOORDINAČNÍ VÝKRES

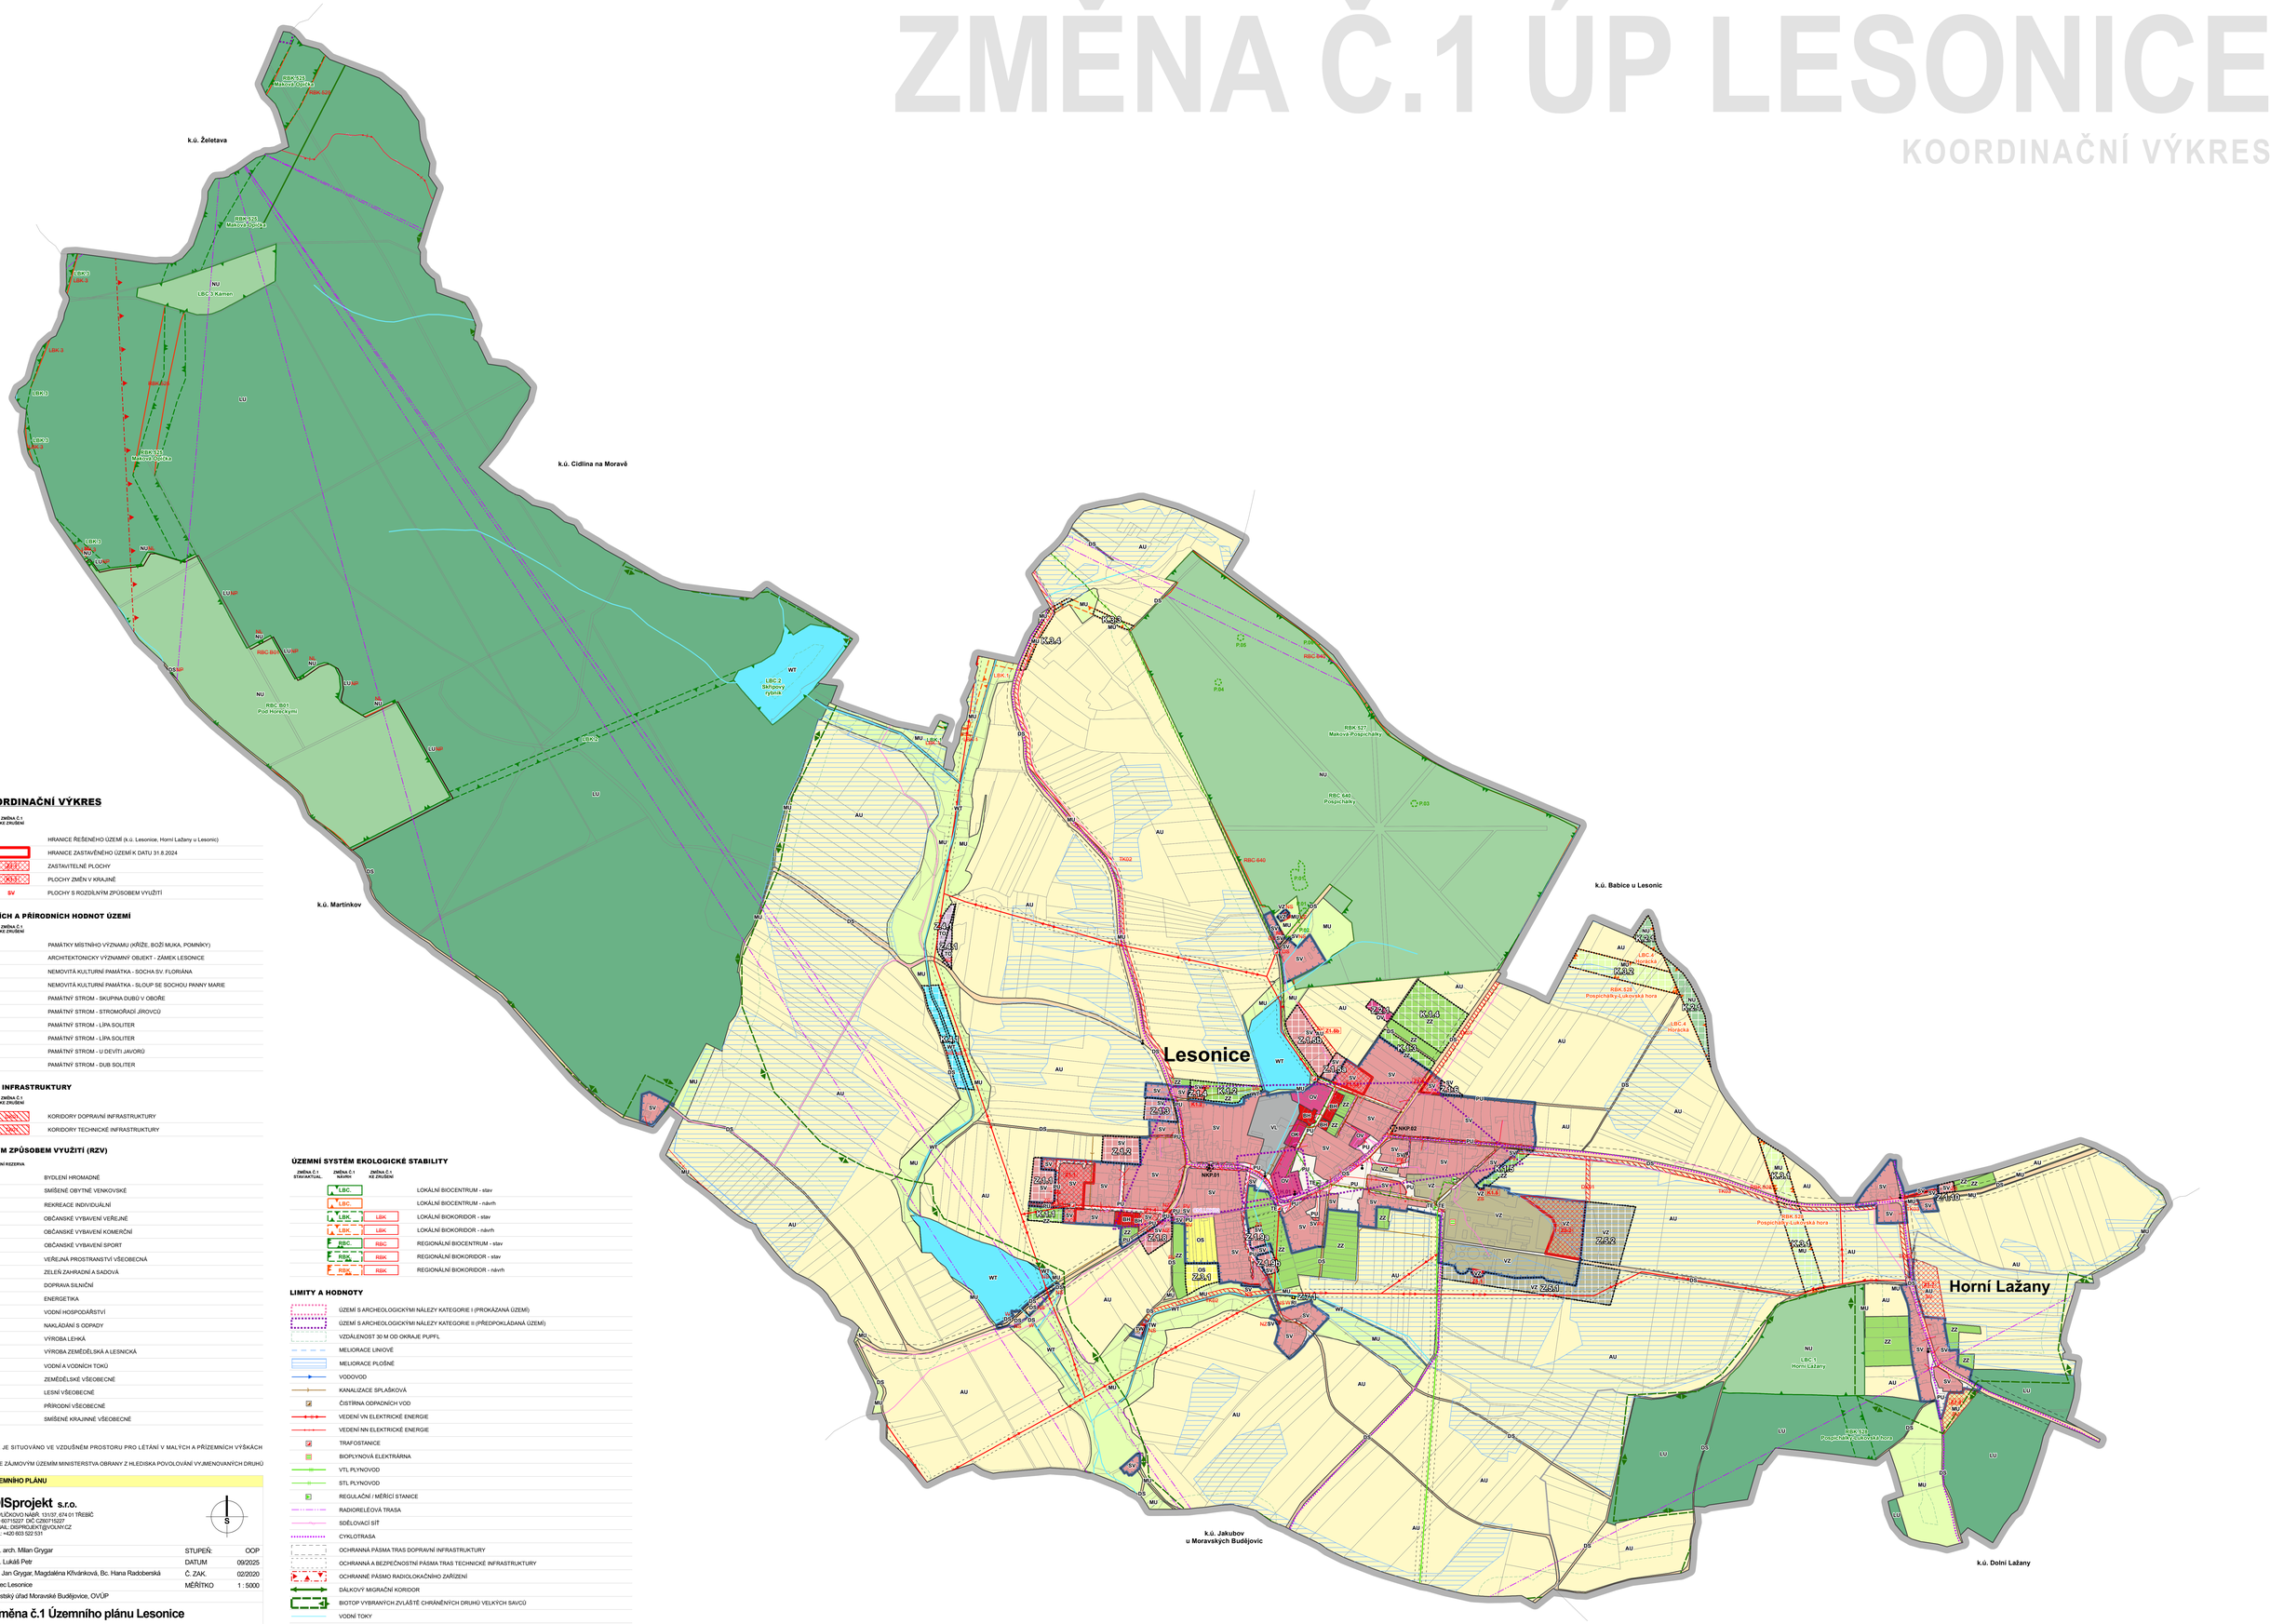

LEGENDA - KOORDINAČNÍ VÝKRES

ZMĚNA Č.1 STAVAKTUAL. | ZMĚNA Č.1 NÁVRH | ZMĚNA Č.1 KE ZRUŠENÍ

- HRANICE ŘEŠENÉHO ÚZEMÍ (k.ú. Lesonice, Horní Lažany u Lesonic)
- HRANICE ZASTAVĚNÉHO ÚZEMÍ K DATU 31.8.2024
- ZASTAVITELNÉ PLOCHY
- PLOCHY ZMĚN V KRAJINĚ
- SV — PLOCHY S ROZDÍLNÝM ZPŮSOBEM VYUŽITÍ

OCHRANA KULTURNÍCH A PŘÍRODNÍCH HODNOT ÚZEMÍ

ZMĚNA Č.1 STAVAKTUAL. | ZMĚNA Č.1 NÁVRH | ZMĚNA Č.1 KE ZRUŠENÍ

- PAMÁTKY MÍSTNÍHO VÝZNAMU (KŘÍŽE, BOŽÍ MUKA, POMNÍKY)
- K.01 — ARCHITEKTONICKY VÝZNAMNÝ OBJEKT - ZÁMEK LESONICE
- NKP.01 — NEMOVITÁ KULTURNÍ PAMÁTKA - SOCHA SV. FLORIÁNA
- NKP.02 — NEMOVITÁ KULTURNÍ PAMÁTKA - SLOUP SE SOCHOU PANNY MARIE
- P.01 — PAMÁTNÝ STROM - SKUPINA DUBŮ V OBOŘE
- P.02 — PAMÁTNÝ STROM - STROMOŘADÍ JÍROVCŮ
- P.03 — PAMÁTNÝ STROM - LÍPA SOLITER
- P.04 — PAMÁTNÝ STROM - LÍPA SOLITER
- P.05 — PAMÁTNÝ STROM - U DEVÍTI JAVORŮ
- P.06 — PAMÁTNÝ STROM - DUB SOLITER

KORIDORY VEŘEJNÉ INFRASTRUKTURY

ZMĚNA Č.1 STAVAKTUAL. | ZMĚNA Č.1 NÁVRH | ZMĚNA Č.1 KE ZRUŠENÍ

- CNU.DK02 — KORIDORY DOPRAVNÍ INFRASTRUKTURY
- KORIDORY TECHNICKÉ INFRASTRUKTURY

PLOCHY S ROZDÍLNÝM ZPŮSOBEM VYUŽITÍ (RZV)

STAV | NÁVRH | ÚZEMNÍ REZERVA

- BH — BYDLENÍ HROMADNÉ
- SV / SV — SMÍŠENÉ OBYTNÉ VENKOVSKÉ
- RI — REKREACE INDIVIDUÁLNÍ
- OV / OV — OBČANSKÉ VYBAVENÍ VEŘEJNÉ
- OK — OBČANSKÉ VYBAVENÍ KOMERČNÍ
- OS / OS — OBČANSKÉ VYBAVENÍ SPORT
- PU — VEŘEJNÁ PROSTRANSTVÍ VŠEOBECNÁ
- ZZ / ZZ — ZELEŇ ZAHRADNÍ A SADOVÁ
- DS — DOPRAVA SILNIČNÍ
- TE — ENERGETIKA
- TW — VODNÍ HOSPODÁŘSTVÍ
- TO — NAKLÁDÁNÍ S ODPADY
- VL — VÝROBA LEHKÁ
- VZ / VZ — VÝROBA ZEMĚDĚLSKÁ A LESNICKÁ
- WT / WT — VODNÍ A VODNÍCH TOKŮ
- AU — ZEMĚDĚLSKÉ VŠEOBECNÉ
- LU — LESNÍ VŠEOBECNÉ
- NU / NU — PŘÍRODNÍ VŠEOBECNÉ
- MU / MU — SMÍŠENÉ KRAJINNÉ VŠEOBECNÉ

ÚZEMNÍ SYSTÉM EKOLOGICKÉ STABILITY

ZMĚNA Č.1 STAVAKTUAL. | ZMĚNA Č.1 NÁVRH | ZMĚNA Č.1 KE ZRUŠENÍ

- LBC — LOKÁLNÍ BIOCENTRUM - stav
- LBC — LOKÁLNÍ BIOCENTRUM - návrh
- LBK / LBK — LOKÁLNÍ BIOKORIDOR - stav
- LBK / LBK — LOKÁLNÍ BIOKORIDOR - návrh
- RBC / RBC — REGIONÁLNÍ BIOCENTRUM - stav
- RBK / RBK — REGIONÁLNÍ BIOKORIDOR - stav
- RBK / RBK — REGIONÁLNÍ BIOKORIDOR - návrh

LIMITY A HODNOTY

- ÚZEMÍ S ARCHEOLOGICKÝMI NÁLEZY KATEGORIE I (PROKÁZANÁ ÚZEMÍ)
- ÚZEMÍ S ARCHEOLOGICKÝMI NÁLEZY KATEGORIE II (PŘEDPOKLÁDANÁ ÚZEMÍ)
- VZDÁLENOST 30 M OD OKRAJE PUPFL
- MELIORACE LINIOVÉ
- MELIORACE PLOŠNÉ
- VODOVOD
- KANALIZACE SPLAŠKOVÁ
- ČISTÍRNA ODPADNÍCH VOD
- VEDENÍ VN ELEKTRICKÉ ENERGIE
- VEDENÍ NN ELEKTRICKÉ ENERGIE
- TRAFOSTANICE
- BIOPLYNOVÁ ELEKTRÁRNA
- VTL PLYNOVOD
- STL PLYNOVOD
- REGULAČNÍ / MĚŘÍCÍ STANICE
- RADIORELÉOVÁ TRASA
- SDĚLOVACÍ SÍŤ
- CYKLOTRASA
- OCHRANNÁ PÁSMA TRAS DOPRAVNÍ INFRASTRUKTURY
- OCHRANNÁ A BEZPEČNOSTNÍ PÁSMA TRAS TECHNICKÉ INFRASTRUKTURY
- OCHRANNÉ PÁSMO RADIOLOKAČNÍHO ZAŘÍZENÍ
- DÁLKOVÝ MIGRAČNÍ KORIDOR
- BIOTOP VYBRANÝCH ZVLÁŠTĚ CHRÁNĚNÝCH DRUHŮ VELKÝCH SAVCŮ
- VODNÍ TOKY
- VRSTEVNICE

CELÉ SPRÁVNÍ ÚZEMÍ OBCE JE SITUOVÁNO VE VZDUŠNÉM PROSTORU PRO LÉTÁNÍ V MALÝCH A PŘÍZEMNÍCH VÝŠKÁCH MINISTERSTVA OBRANY.

CELÉ SPRÁVNÍ ÚZEMÍ OBCE JE ZÁJMOVÝM ÚZEMÍM MINISTERSTVA OBRANY Z HLEDISKA POVOLOVÁNÍ VYJMENOVANÝCH DRUHŮ STAVEB.

ODŮVODNĚNÍ ZMĚNY ÚZEMNÍHO PLÁNU

DISPROJEKT ARCHITEKTI

DISprojekt s.r.o.
HAVLÍČKOVO NÁBŘ. 131/37, 674 01 TŘEBÍČ
IČO: 60715227 DIČ: CZ60715227
E-MAIL: DISPROJEKT@VOLNY.CZ
TEL: +420 603 522 531

VED. PROJ.	Ing. arch. Milan Grygar	STUPEŇ:	OOP
ZODP. PROJ.	Ing. Lukáš Petr	DATUM	09/2025
KRESLIL:	Bc. Jan Grygar, Magdaléna Křivánková, Bc. Hana Radoberská	Č. ZAK.	02/2020
OBJEDNATEL:	Obec Lesonice	MĚŘÍTKO	1 : 5000
POŘIZOVATEL:	Městský úřad Moravské Budějovice, OVÚP		
AKCE:	**Změna č.1 Územního plánu Lesonice**		
VÝKRES:	Koordinační výkres	Č. VÝKRESU	5