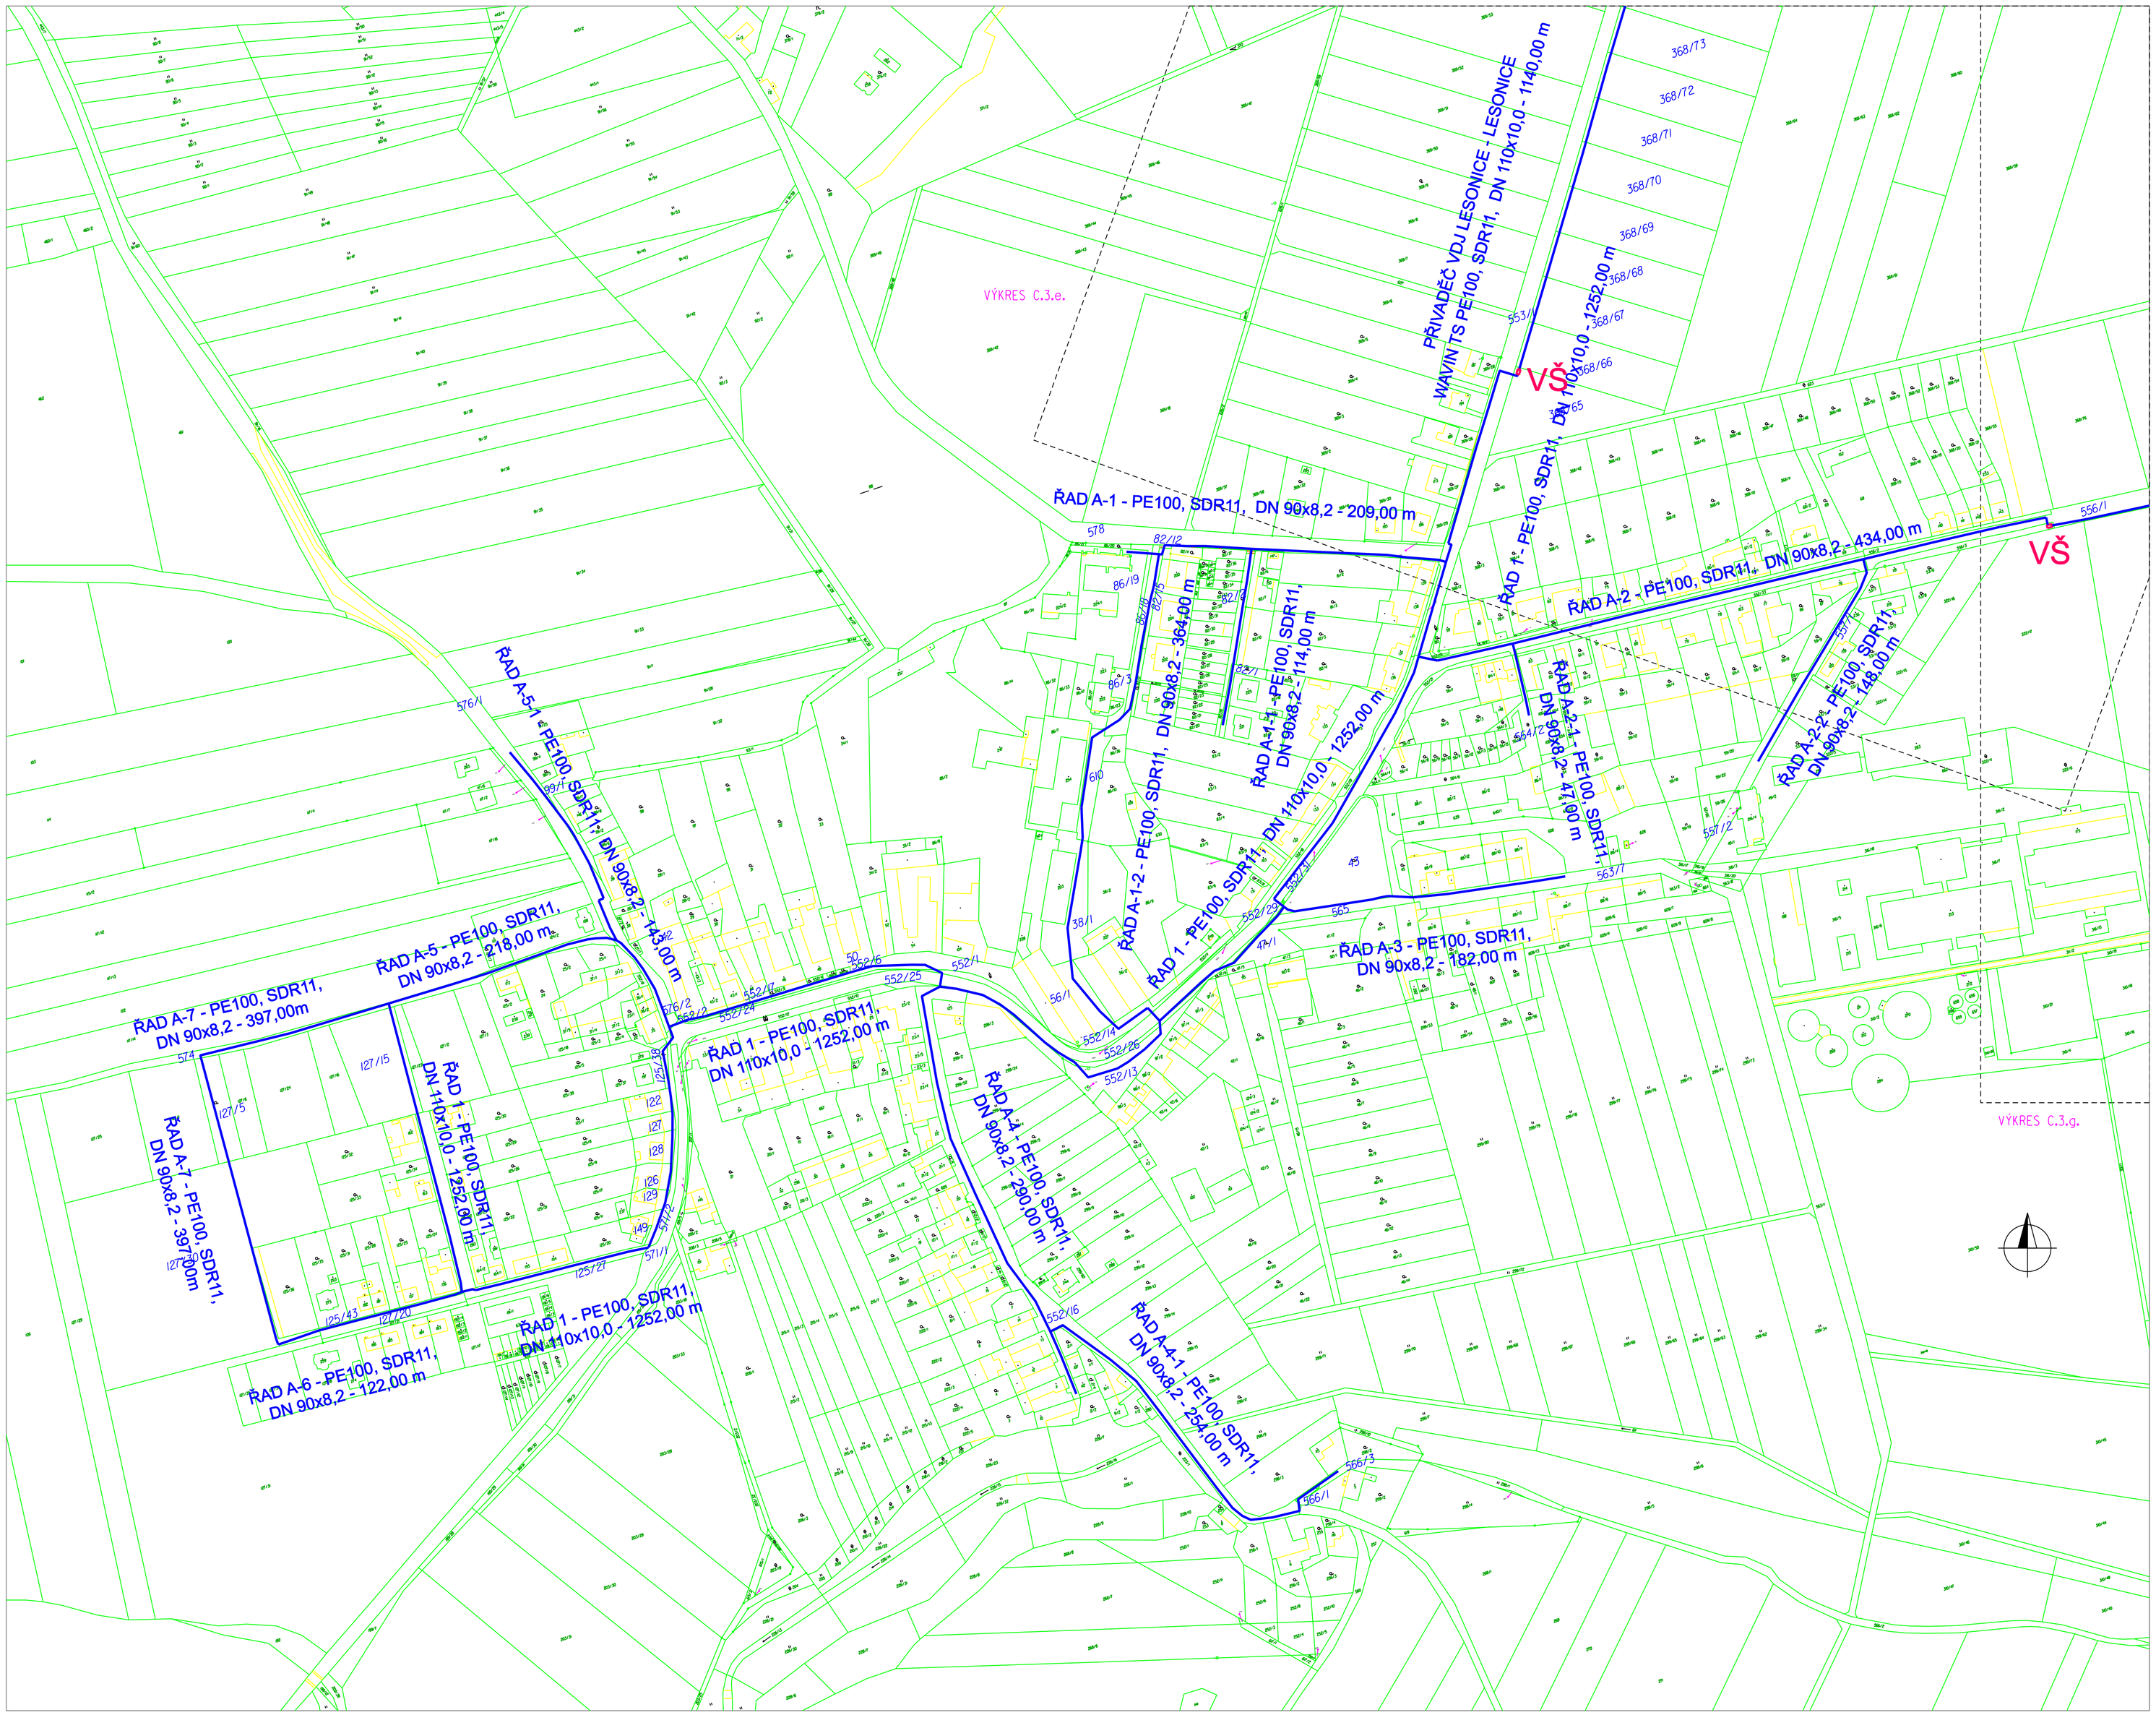

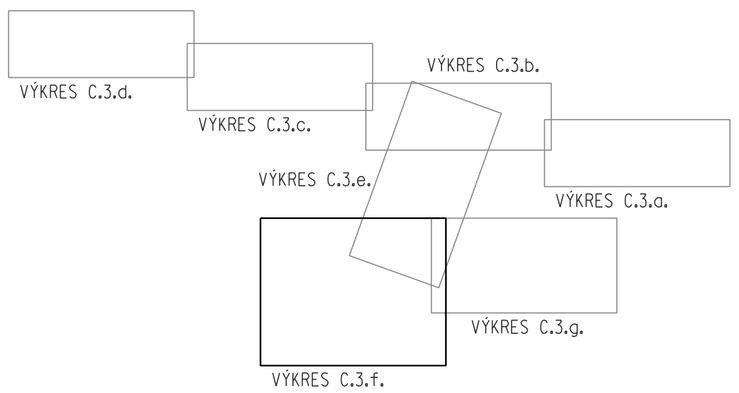

LEGENDA

- VODOVODNÍŘADY - PE 100, SDR 11, DN 110x10,0, DN 90x8,2
- PŘÍPOJKA NN
- HRANICE KN
- HRANICE KÚ

VYPRACOVAL	ING. LUBOMÍR HORÁK	vkp	
MÍSTO	K.Ú.: LESONICE, BABIICE U LESONIC, CIDLINA NA MORAVĚ, HORNÍ LAŽANY U LESONIC, ŠEBKOVICE		
INVESTOR	OBEC LESONICE, LESONICE 117, 675 44 LESONICE	FORMÁT	914x594
NÁZEV STAVBY	VODOVOD LESONICKO	DATUM	12/2017
		STUPEŇ	DSP
		VERZE	
OBSAH	KATASTRÁLNÍ SITUACE	MĚŘÍTKO:	1:2000
		VÝKRES Č.:	C.3.f.